


Geltungsbereich des vorhabenbezogenen

Bebauungsplanes Nr. 68406/02

Arbeitstitel: "Lindenallee" in Köln - Marienburg

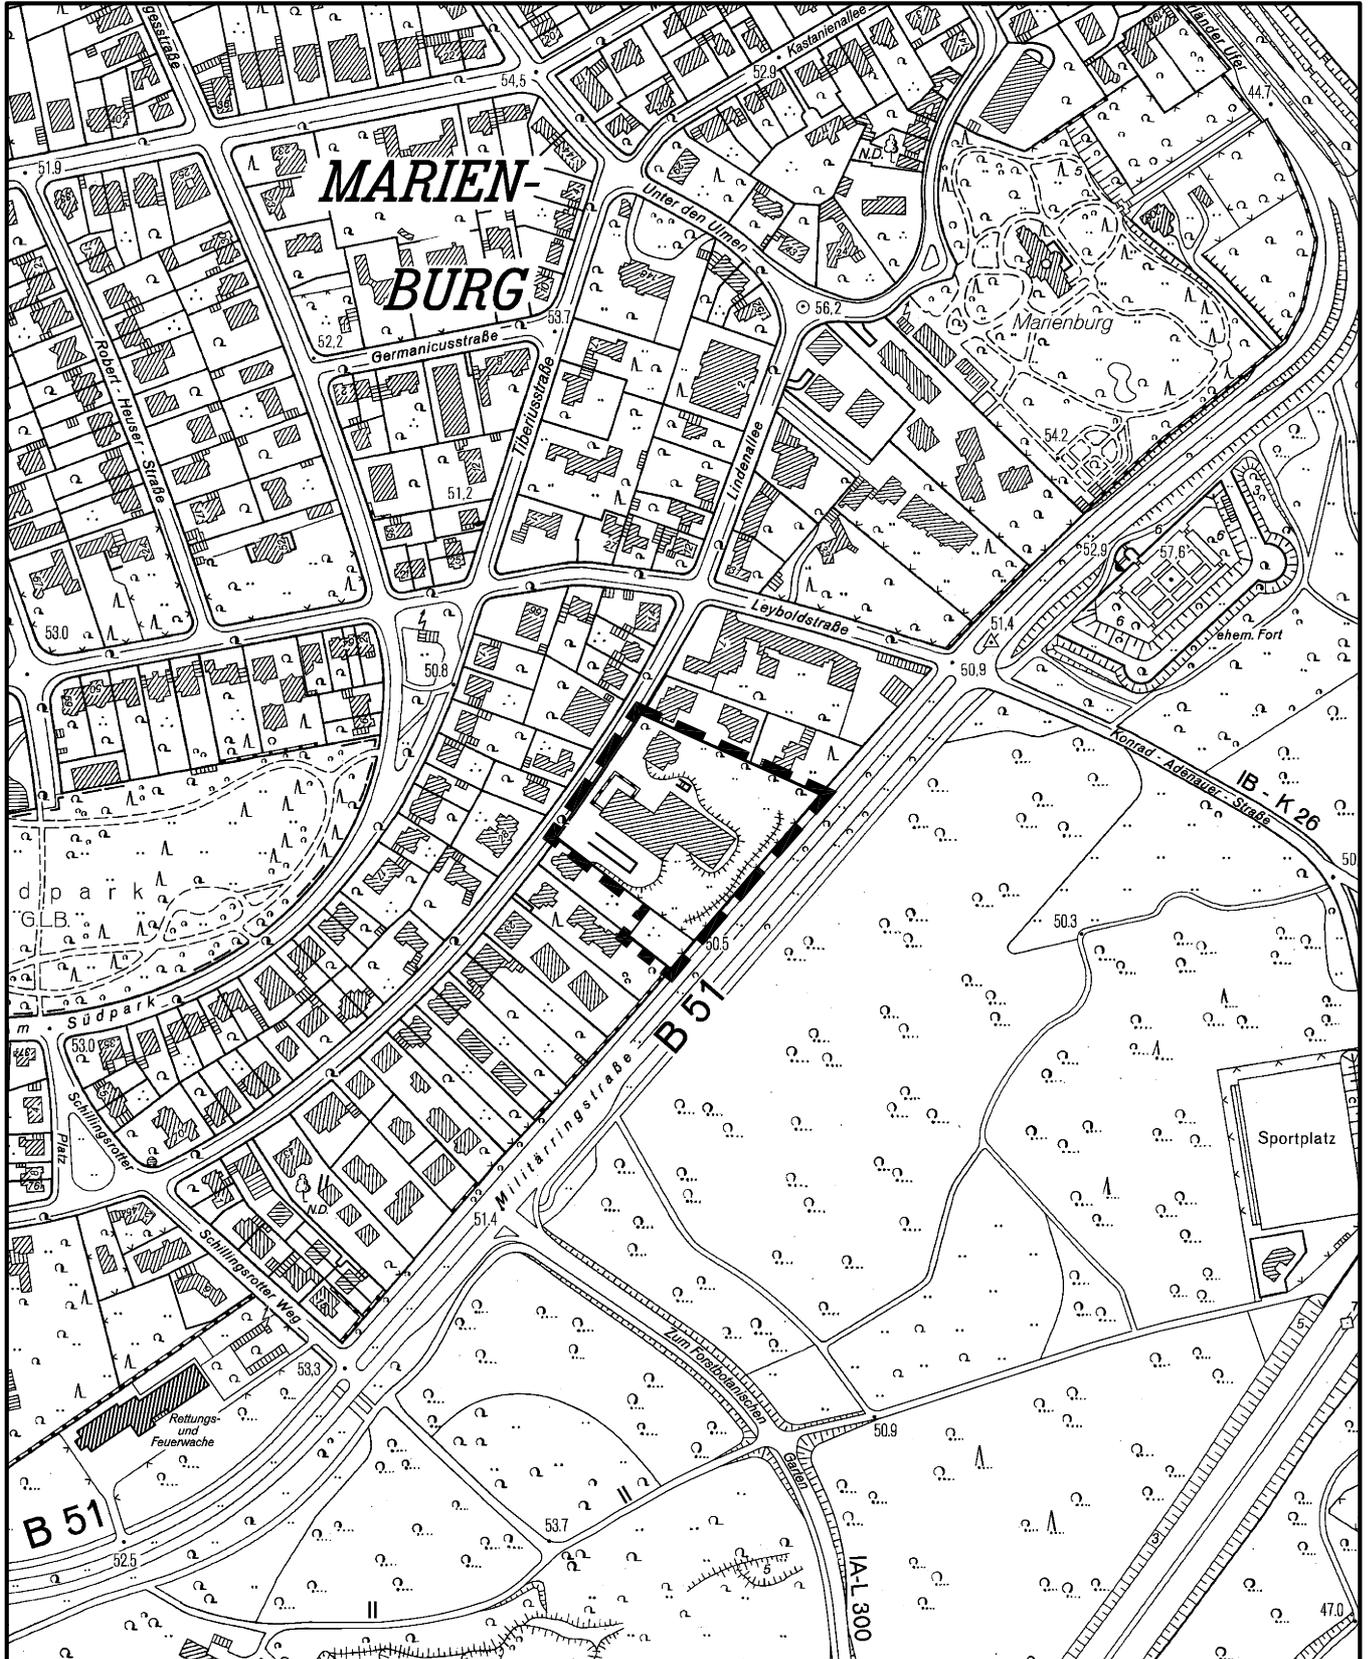

Maßstab 1 : 5 000



Planwirkungsbereich der Vorlage zur Orientierung von Mitgliedern des Rates, der Ausschüsse und der Bezirksvertretungen, die wegen Befangenheit an den Beratungen zu diesem Tagesordnungspunkt nicht teilnehmen dürfen.