



Werbesatzung "Kwartier Latäng" Anlage / Einzelplan 1

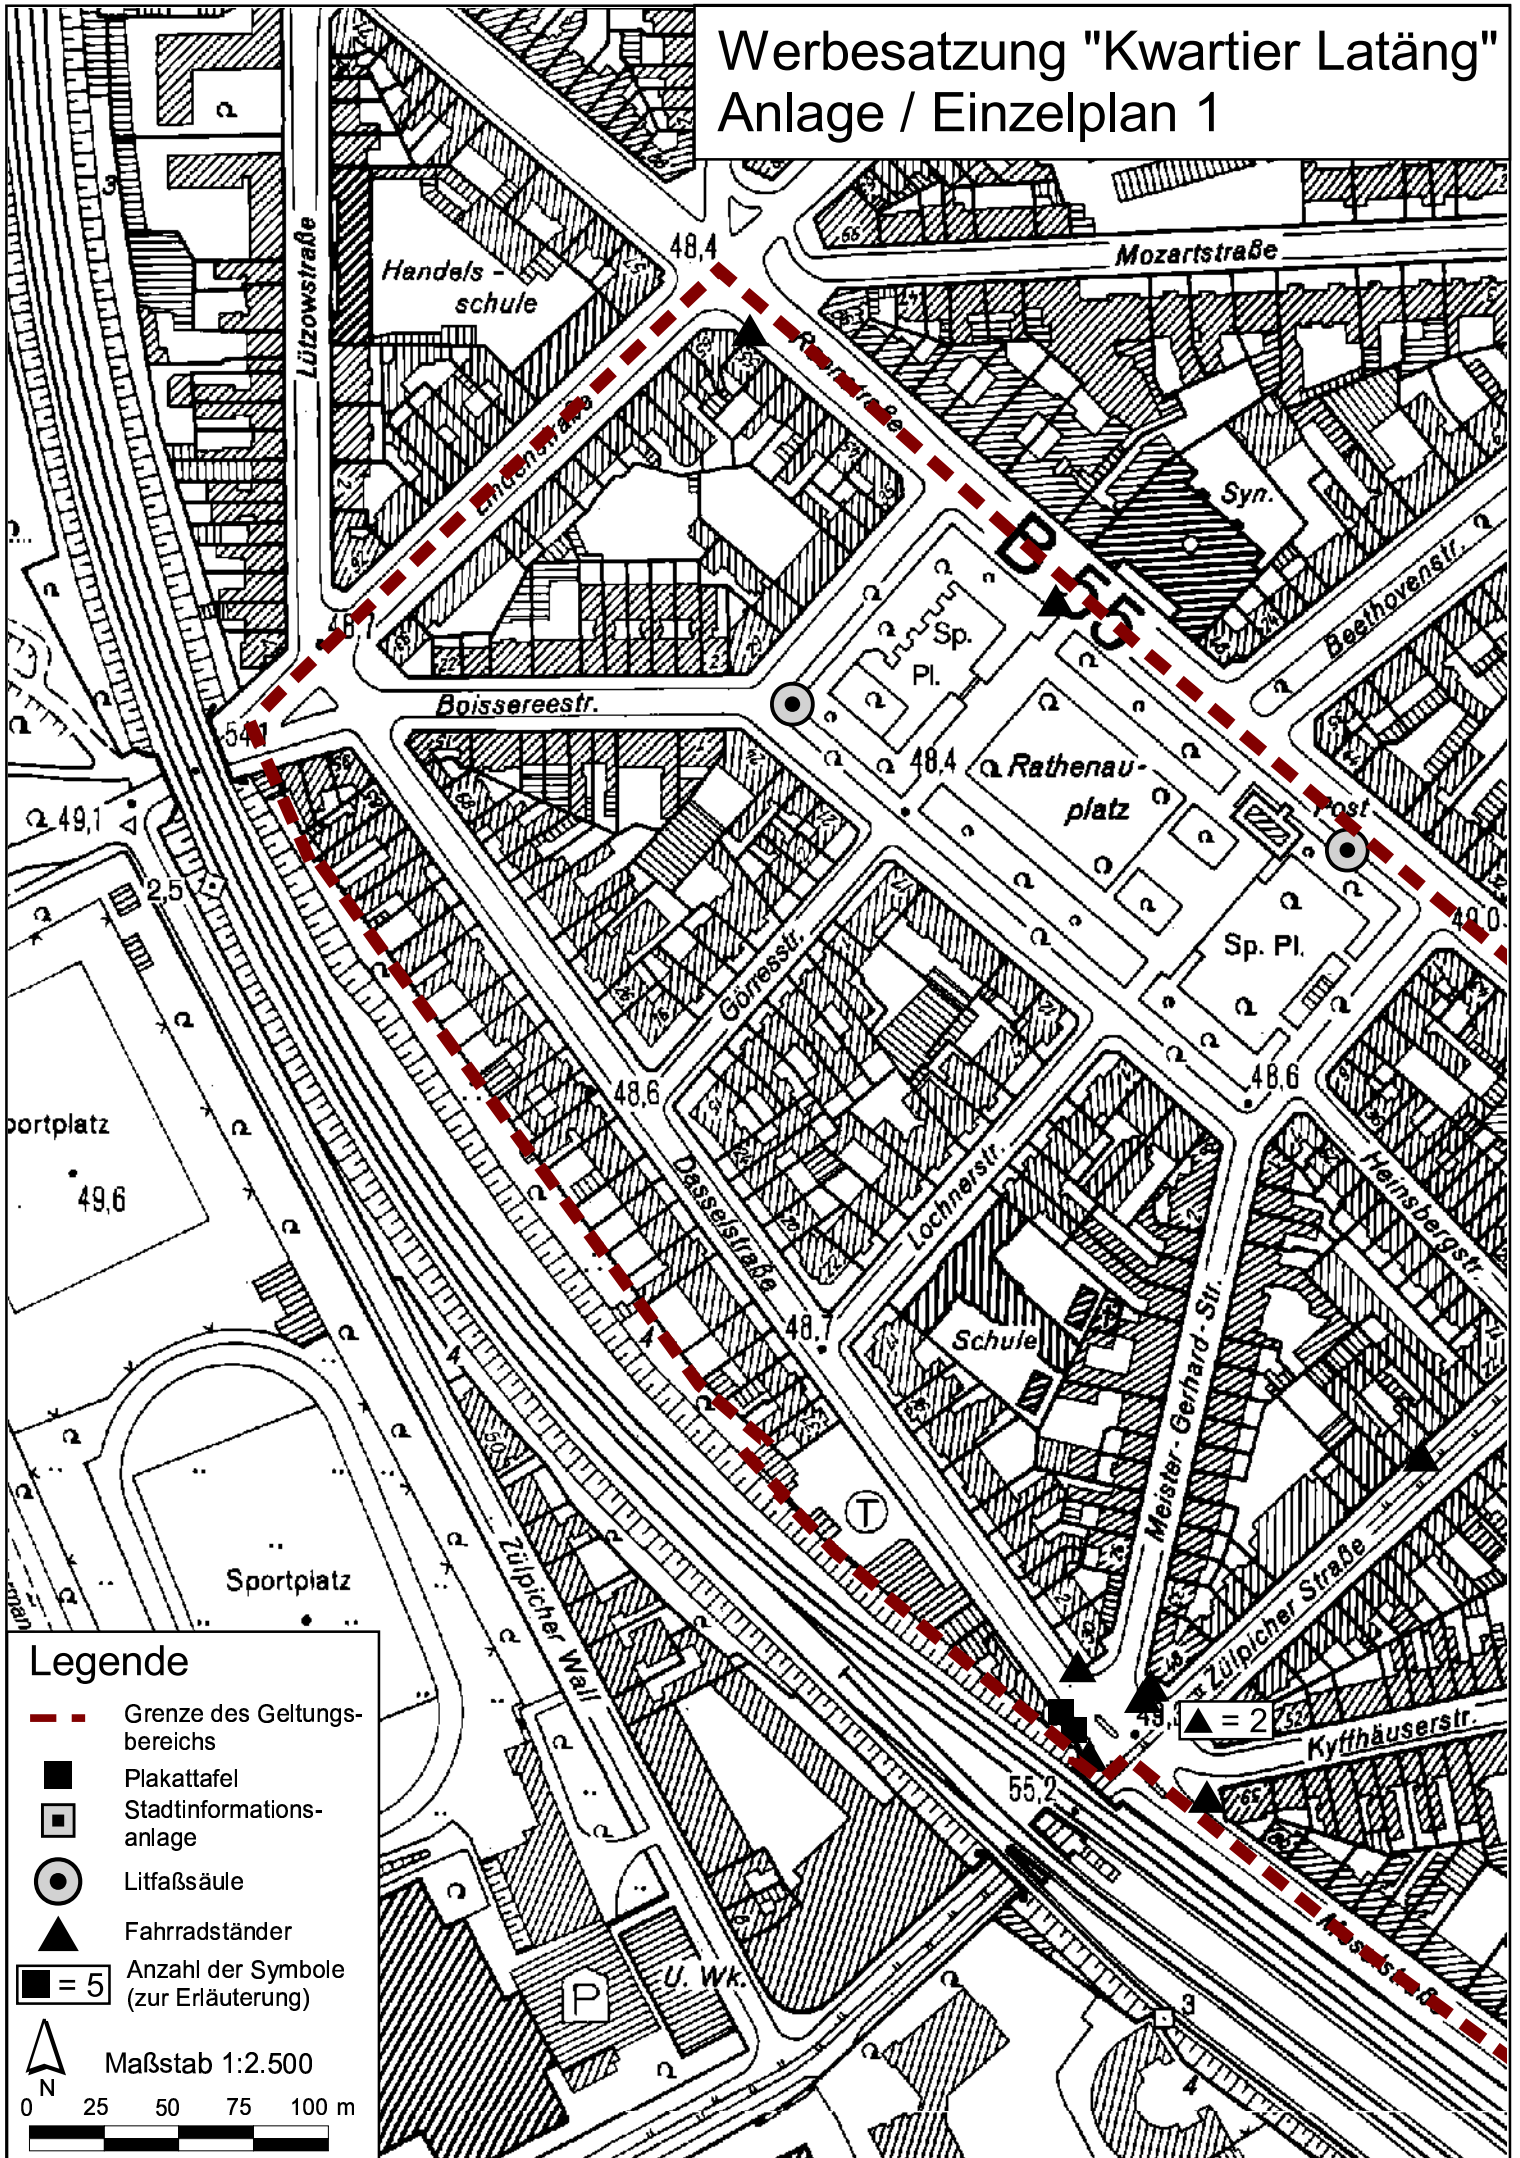


Legende

- - - Grenze des Geltungsbereichs
- Plakattafel
- Stadtinformationsanlage
- Litterfasssäule
- Fahrradständer
- = 5 Anzahl der Symbole (zur Erläuterung)

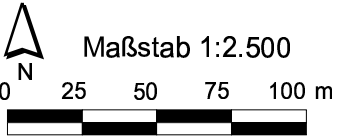

Werbesetzung "Kwartier Latäng" Anlage / Einzelplan 2

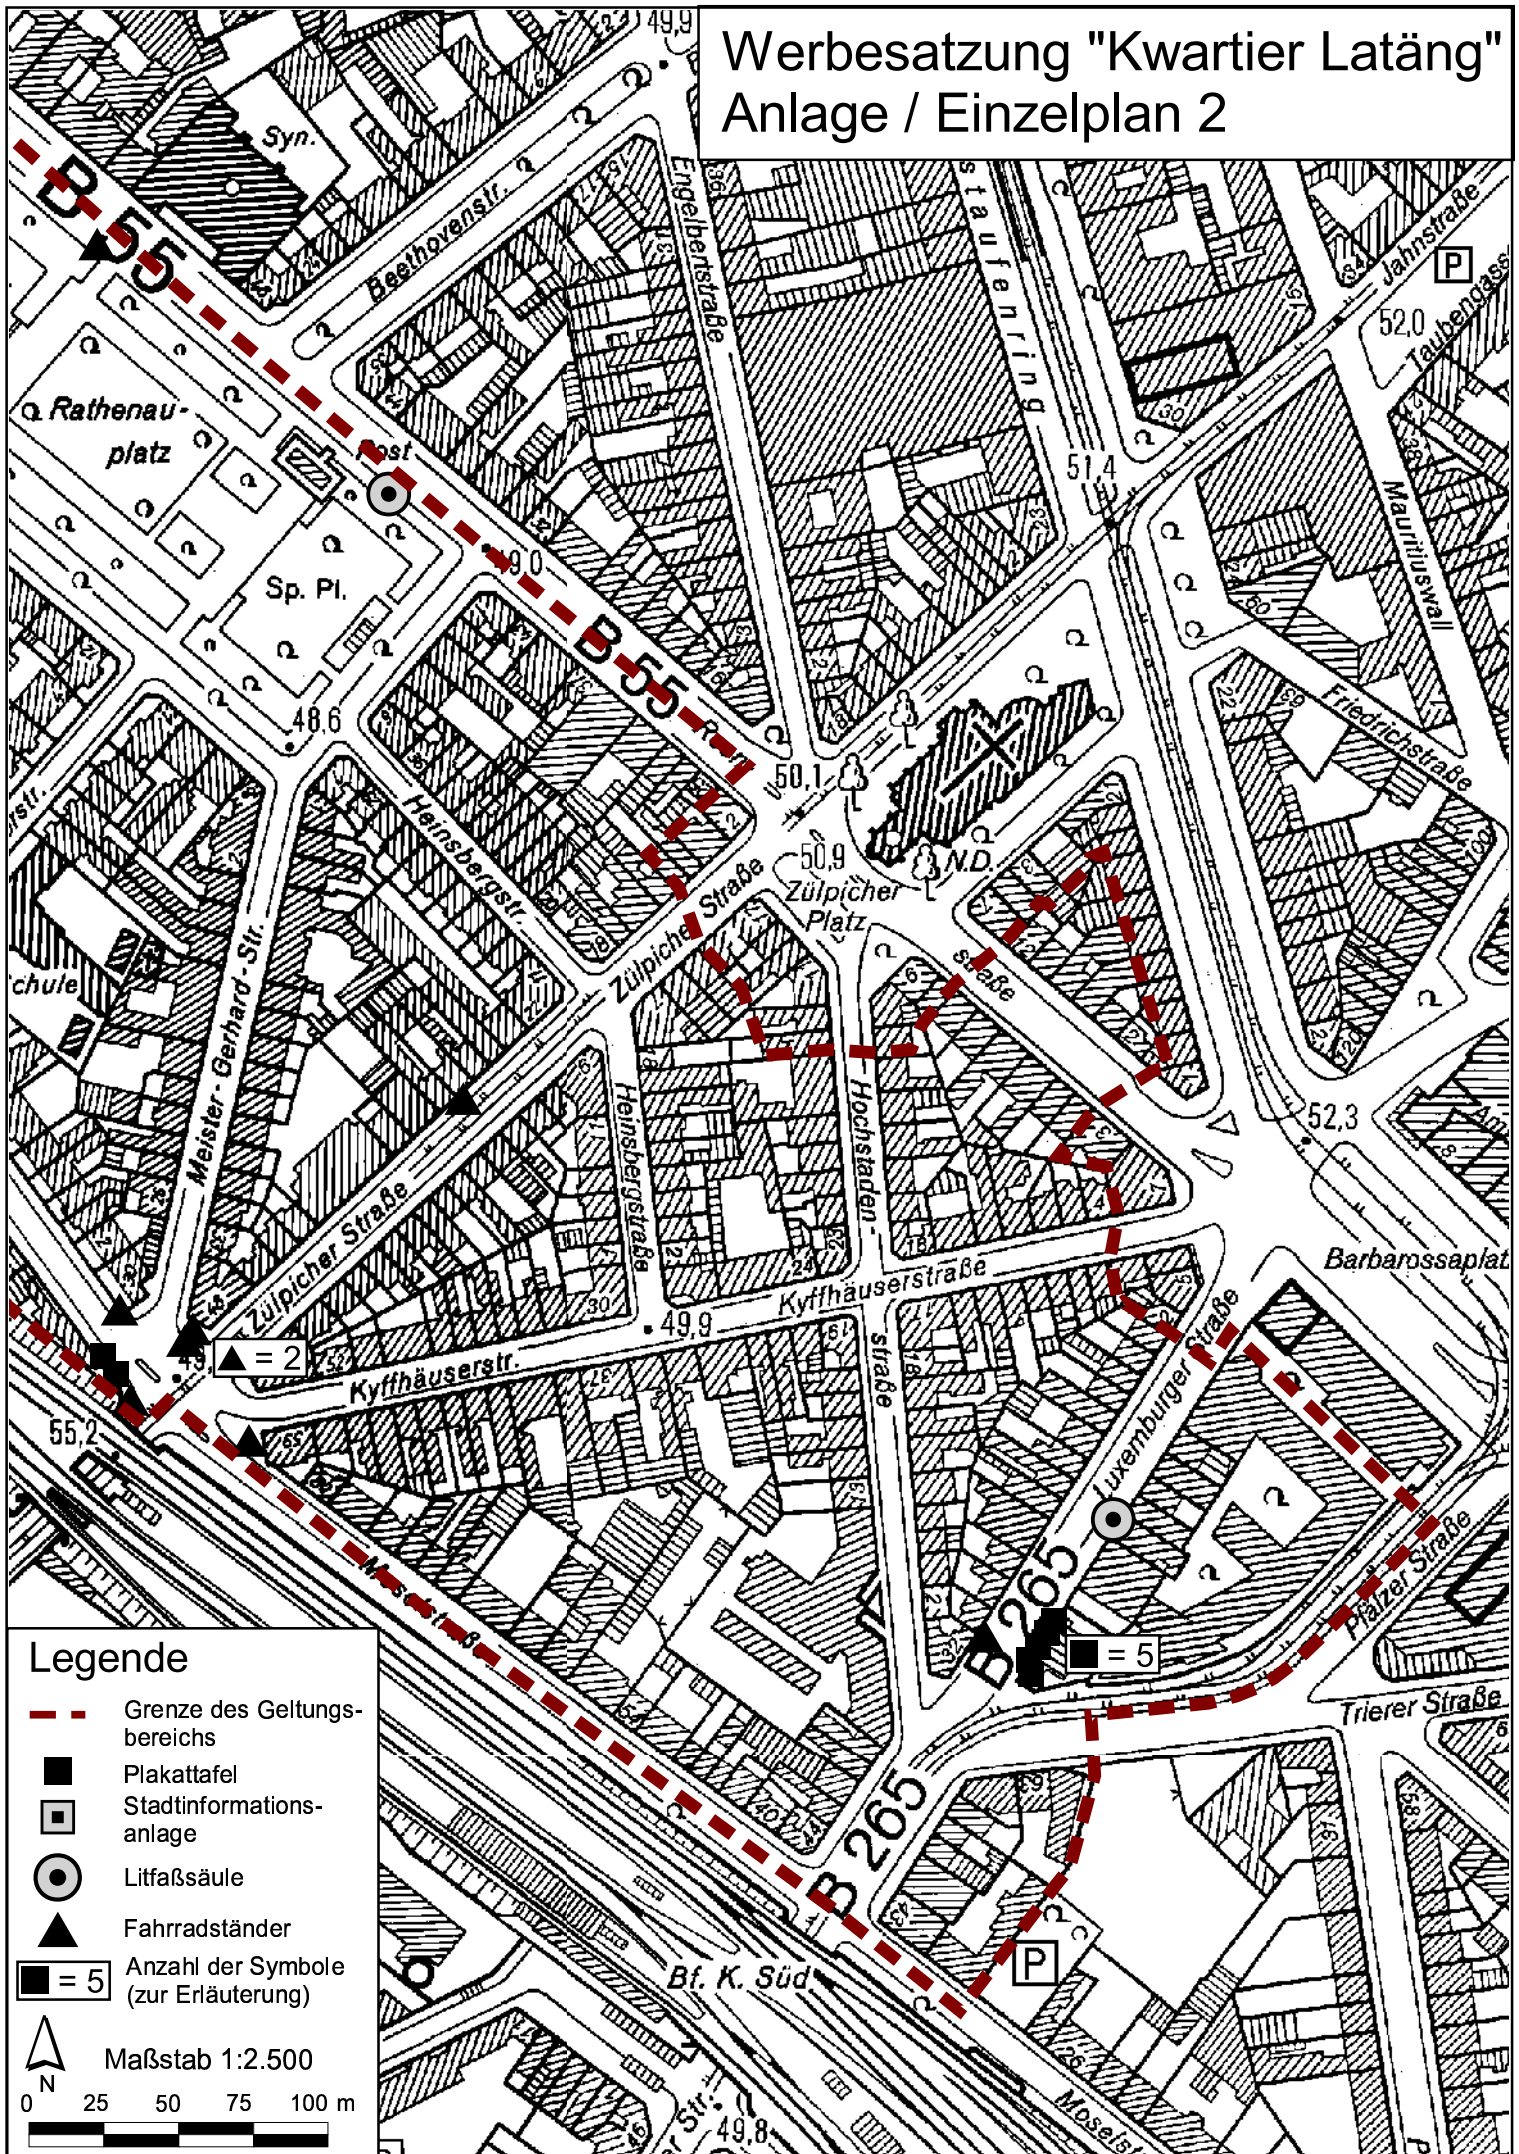

Legende

- - - Grenze des Geltungsbereichs
- Plakattafel
- Stadtinformati-anlage
- Litfaßsäule
- Fahrradständer
- = 5 Anzahl der Symbole (zur Erläuterung)

