

Ersatzstandort für den Sportplatz an der Pastoralstraße in Köln - Rondorf -Übersichtsplan-




Darstellung auf der Grundlage der Deutschen Grundkarte 1:5.000 mit Genehmigung der Stadt Köln, Amt für Liegenschaften, Vermessung und Kataster vom 15.1.01, Nr.: 5/2001

Maßstab 1: 10000



- ① Heutiger Standort
- ② Ersatzstandortbereich

Verlagerung SC Rondorf
Variante 2 Vorentwurfsskizze o.M.

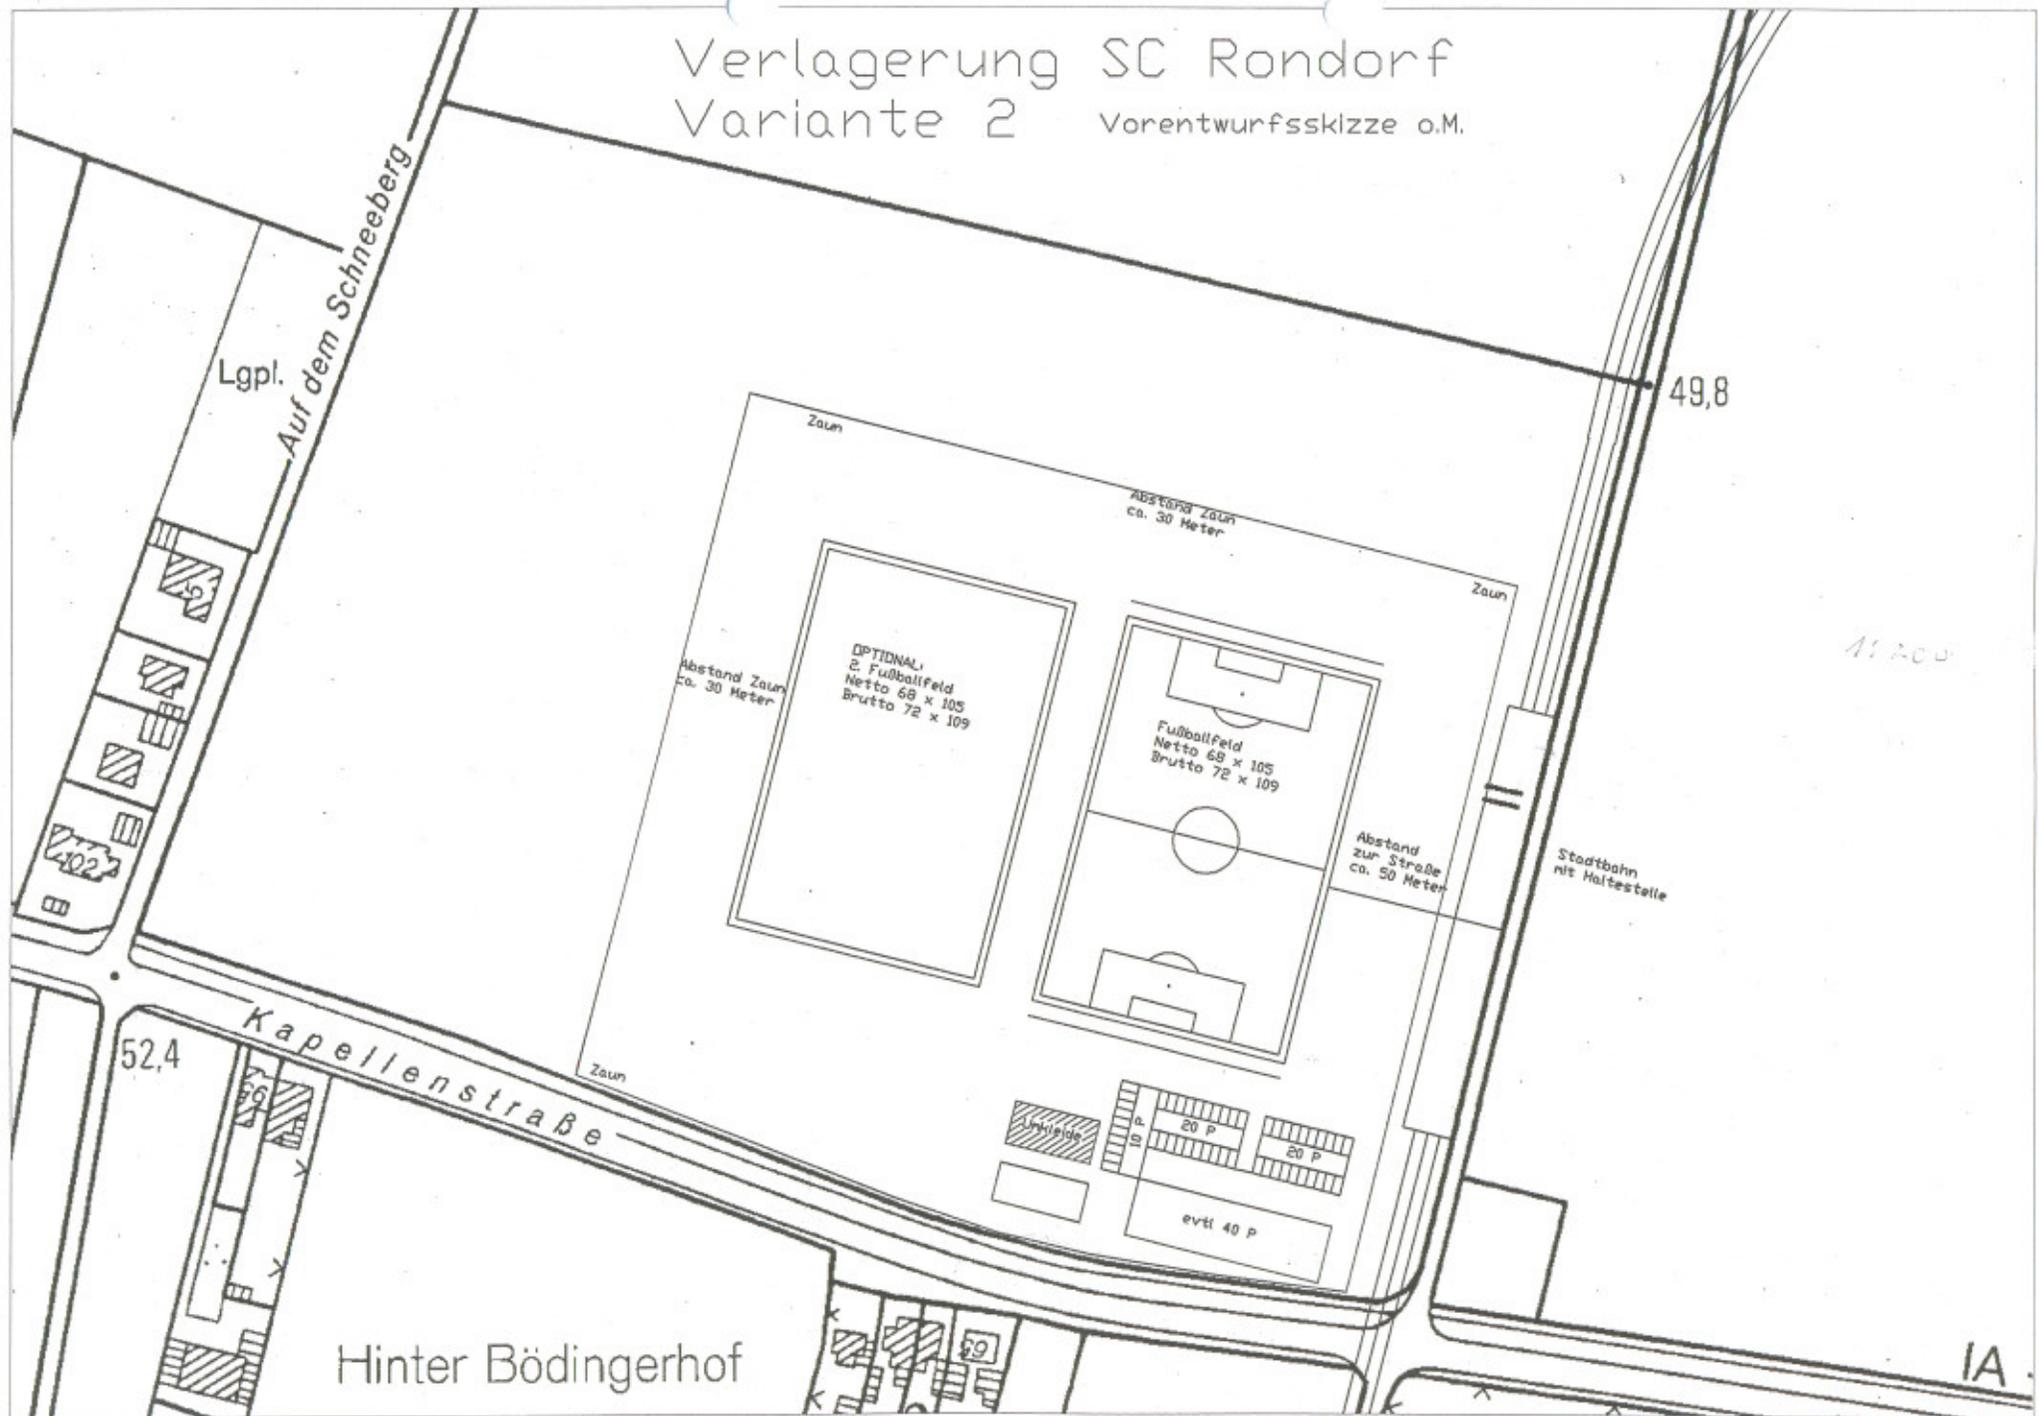

1:200

IA