


Übersichtskarte der 1. Änderung des Bebauungsplanes Nr. 61439/04 Arbeitstitel: Waldsiedlung in Köln - Junkersdorf ,1. Änderung

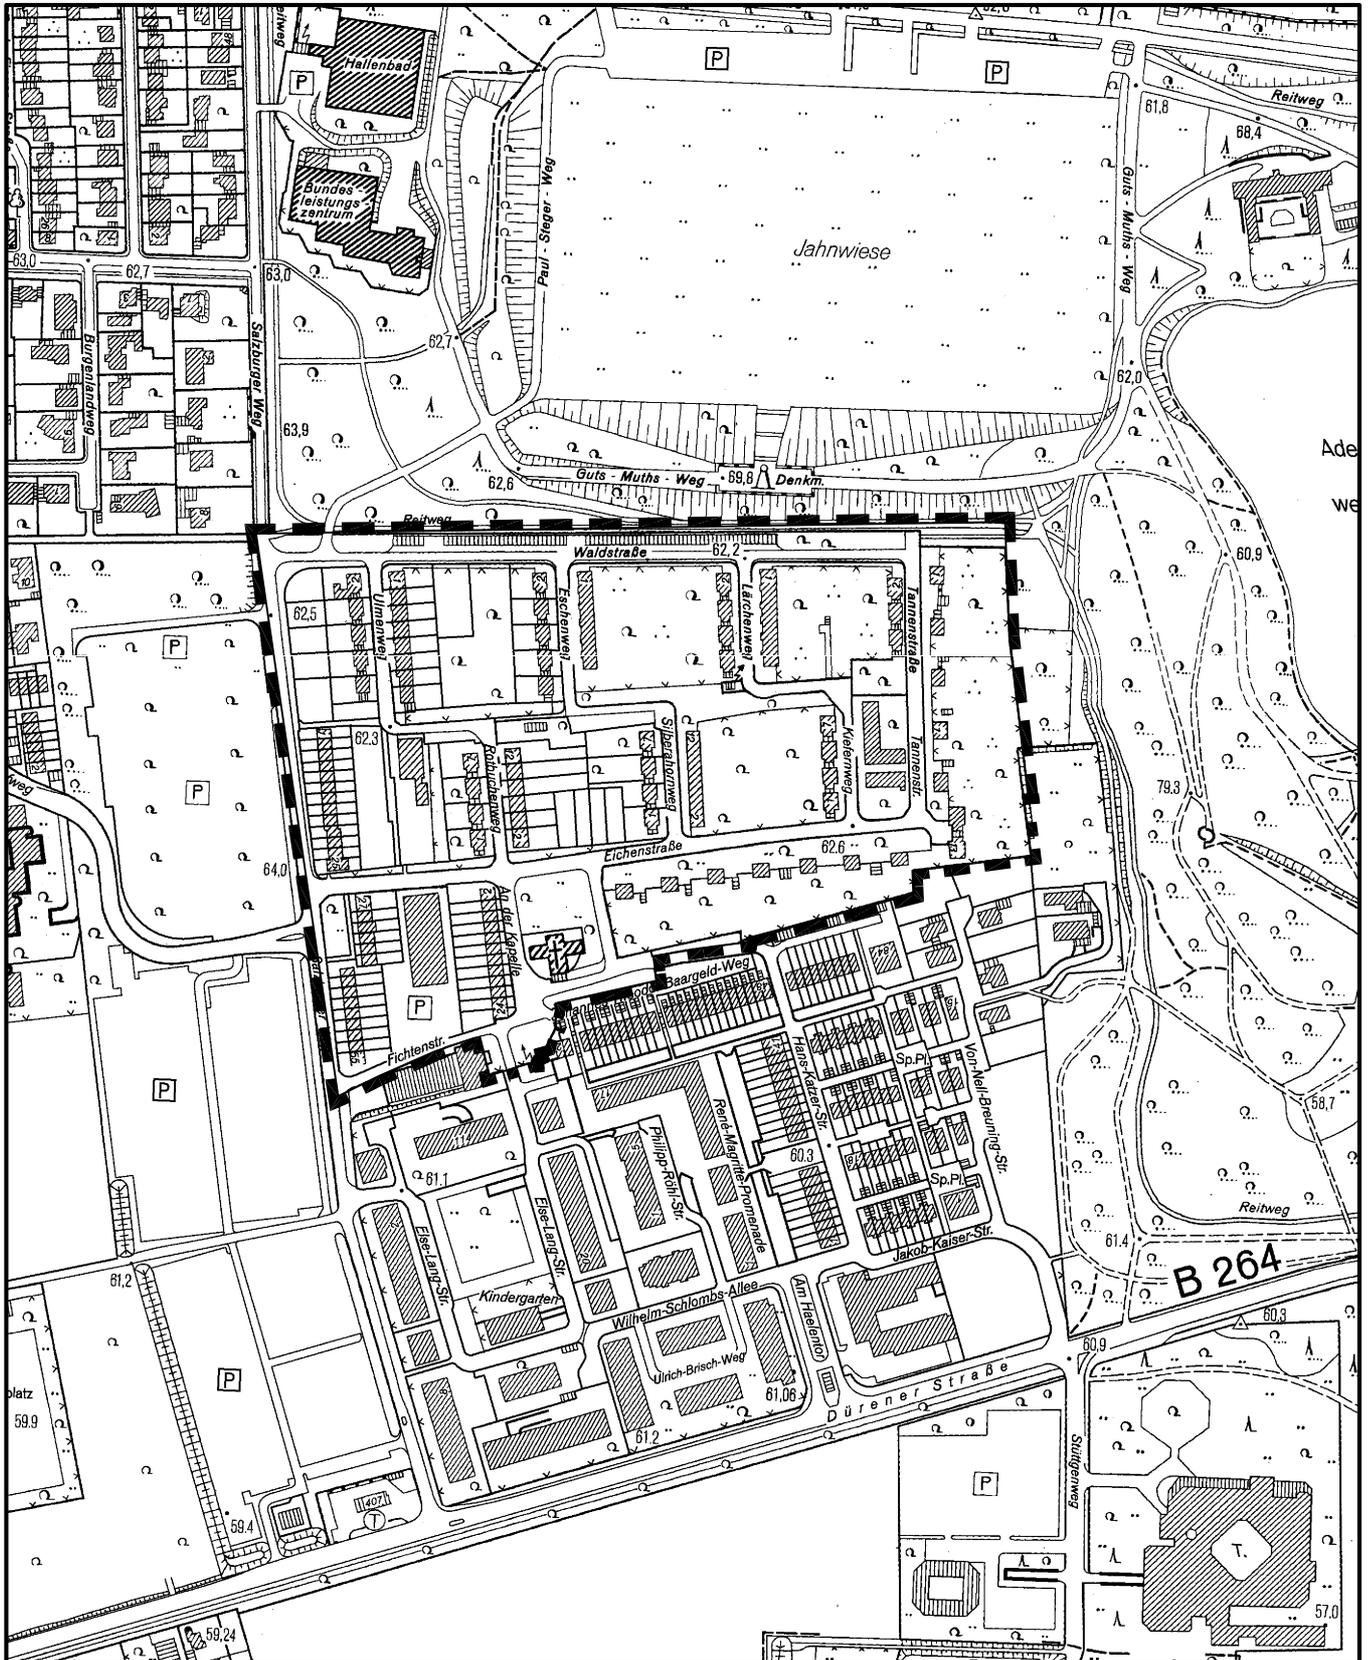

Maßstab 1 : 5 000



Planwirkungsbereich der Vorlage zur Orientierung von Mitgliedern des Rates, der Ausschüsse und der Bezirksvertretungen, die wegen Befangenheit an den Beratungen zu diesem Tagesordnungspunkt nicht teilnehmen dürfen.