


## Bebauungsplan Nr.: 71 410 /05 Arbeitstitel: André-Citroën-Straße in Köln - Porz-Westhoven

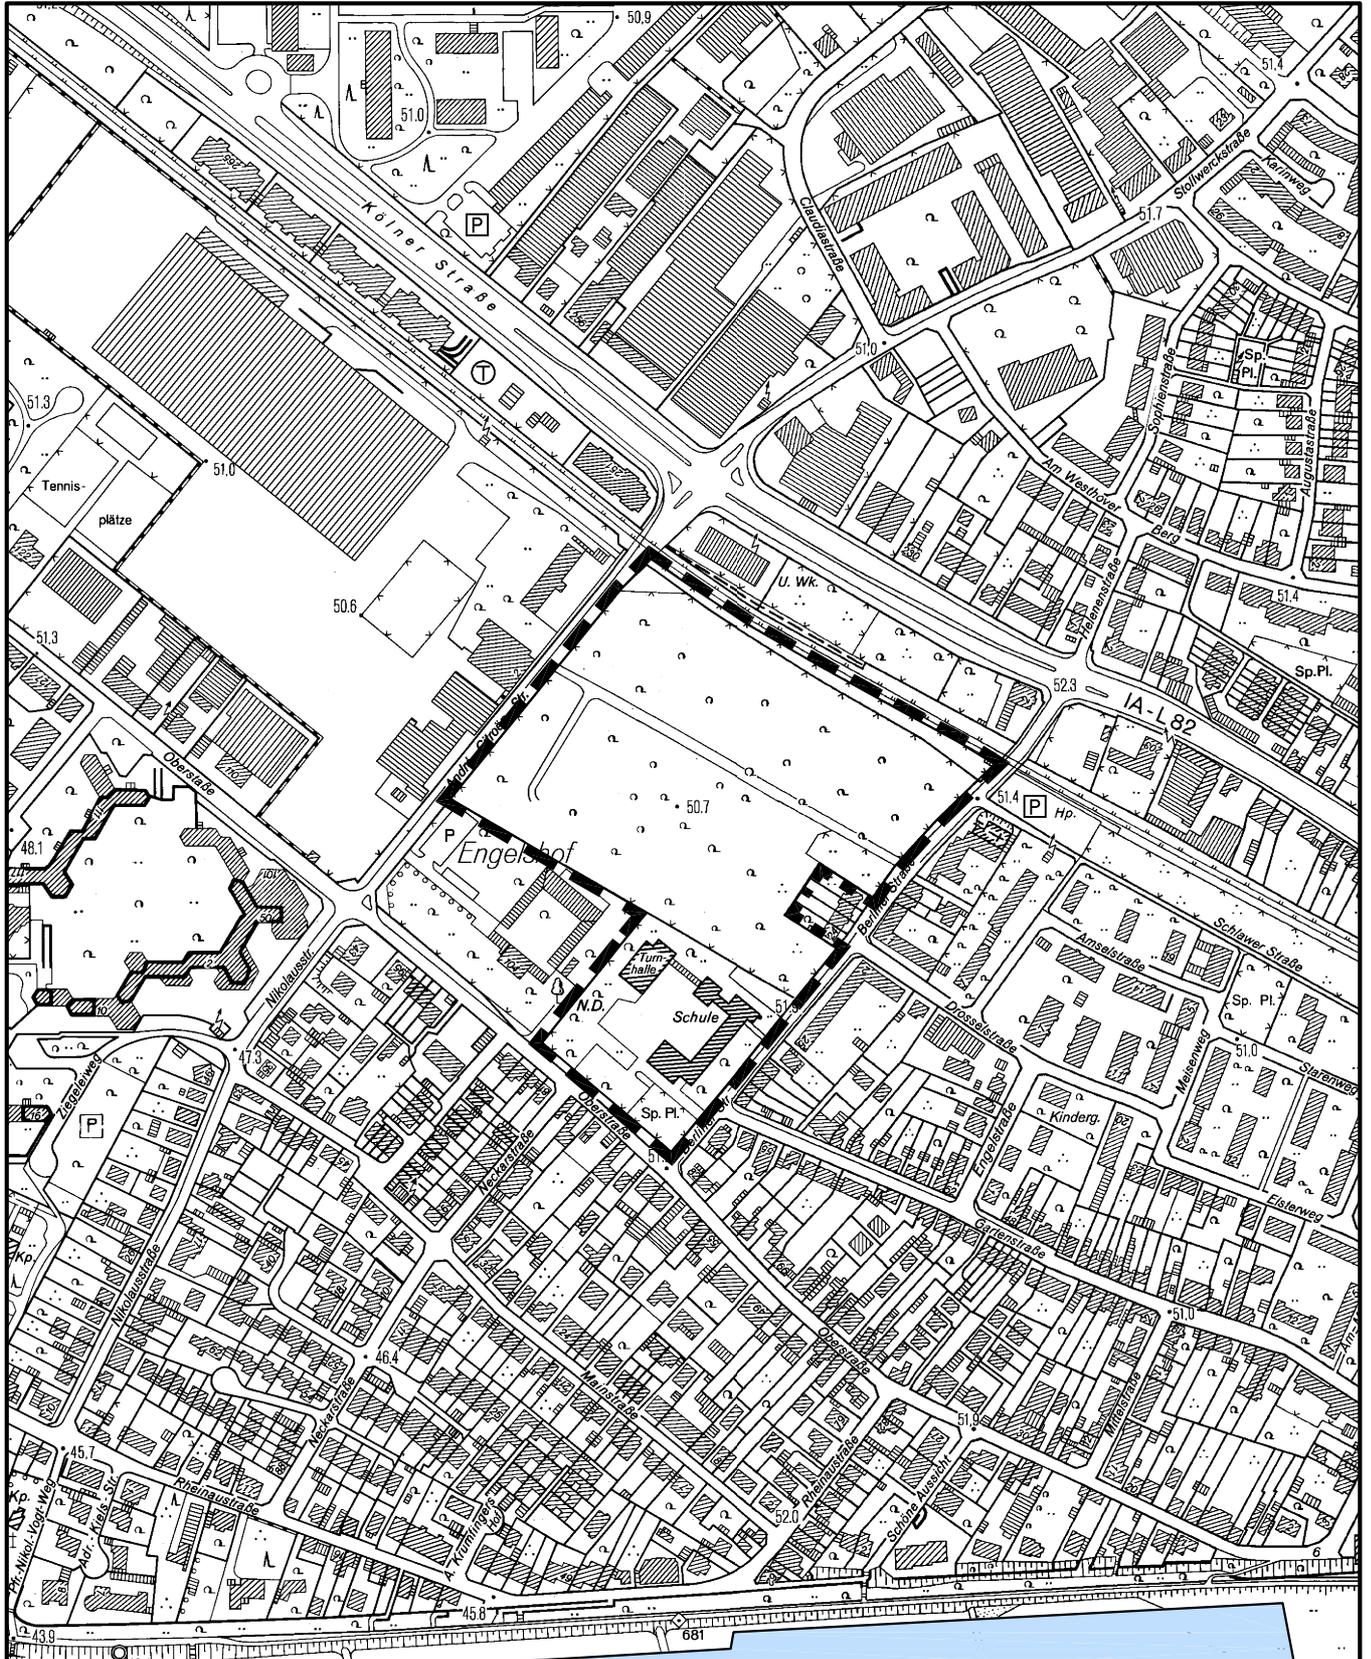

Maßstab 1 : 5 000



Planwirkungsbereich der Vorlage zur Orientierung von Mitgliedern des Rates, der Ausschüsse und der Bezirksvertretungen, die wegen Befangenheit an den Beratungen zu diesem Tagesordnungspunkt nicht teilnehmen dürfen.