Anhörungsverfahren für Markierungen
gemäß §45 Straßenverkehrs-Ordnung
durchgeführt am ________________
____

Polizeipräsidium Köln
Direktion Verkehrsunfallbekämpfung/ VK2
Im Auftrag

____

Angeordnet:
Stadt Köln, Der Oberbürgermeister,
Amt für Straßen und Verkehrstechnik

661/11 Im Auftrag ____________________

Legende – Bestand

Hecke, Parkplatz, Peitschenlampe, Laterne, Poller, Baum vorh., Entlüfter, Einlauf, Doppelschacht, Polizeirufsäule
Zaun, Verkehrs-zeichen, Doppelleuchte, Hinweisschild, Wasser-schieber, Hydrant, Fahnenstange, Schacht Verkehrsanl., Schaltkasten, Briefkasten
Telefon, Ampel, Mast, Haltestelle, Gasschieber, Kanaldeckel, Sinkkasten, Kabels f Verkanl, Kabel-verzweiger, Uhr

Die Höhen beziehen sich auf das Bezugssystem:
☐ Normalnull NN
☒ Normalhöhennull NHN

Dienststelle	Art der Abstimmung	Unterschrift	Datum
BV 2	Planungsauftrag zur Umgestaltung zur Senkung der Durchfahrtsgeschwindigkeit		
KVB	Querschnittsänderung		

Pos.	Änderungen	Bearb.	Gez.	Gepr.	Geneh.	Datum
G						
F						
E						
D						
C						
B						
A						

ANLAGE 2

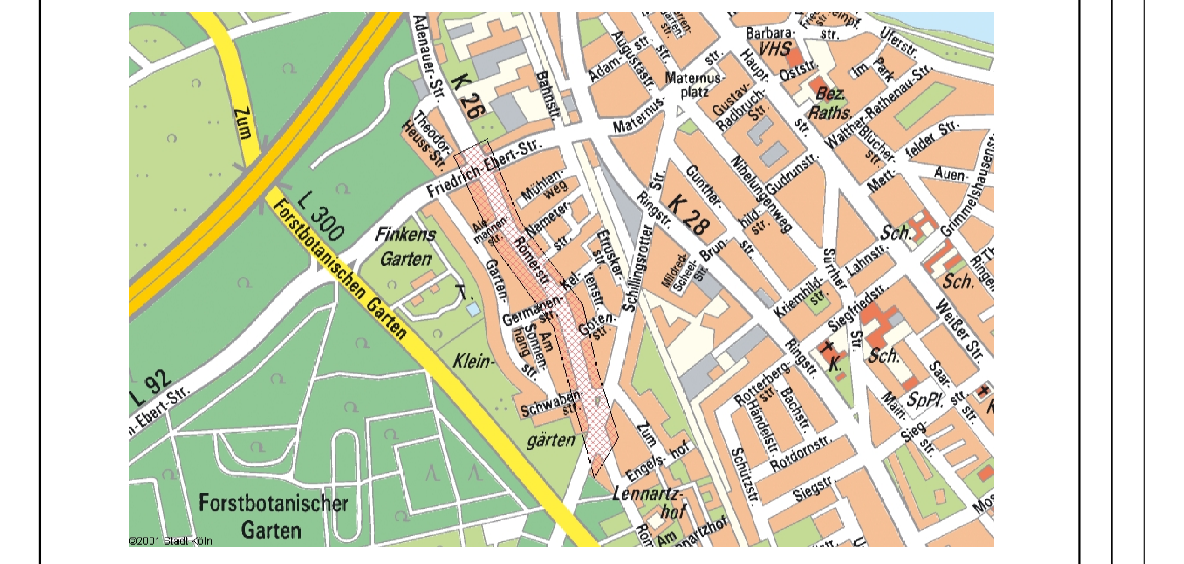

©2001 Stadt Köln

Stadt Köln
Amt für Straßen + Verkehrstechnik

Bezirk/Stadtteil	Planart	Bearbeitet/Datum
2/Rodenkirchen	Markierungsplan / LP	Schauwinhold/03.11.2008

Straßenname/Massnahme
Römerstraße Blatt 1–4 Schutzstreifen
von Friedrich–Ebert–Str bis Schillingsrotter Str.

Gezeichnet/Datum: Schauwinhold/03.11.2008 Bozkurt
Massstab: 1:250

Datum	Plannummer	EDV-Projekt/Dateiname
	2/05375-208	Römerstr 09-04-06-MP Schutzstreifen 2m

Amtsleiter (66)	Abteilungsleiterin (661)	Gruppenleiter (661/2)	Bezirksingenieur (661/2)
Harzendorf	Fr.Stolte-Neumann	Gödderz	Schauwinhold

2978 mm x 609 mm