


Dienststelle	Art der Abstimmung	Unterschrift	Datum
662/21	Bescheiderung	Frau Becker	13.11.07

G						
F						
E						
D	Änderung Markierung gemäß Abstimmung mit Frau Stolte-Neumann am 09.04.2008	PDossel	PDossel			18.04.08
C	Änderung Schulzstreifen, vorgezogene Seitenräume, Außengastronomie gemäß Abstimmung mit Frau Stolte-Neumann am 19.02.2008 und Frau Becker am 12.03.2008	PDossel	PDossel			17.03.08
B	Stellplatznachweis ergänzt	PDossel	PDossel			16.11.07
A	Planunterlage erstellt gemäß Abstimmung von Herrn Kalpenstein am 05.11.2007	PDossel	PDossel			13.11.07
Pos.	Änderungen	Bearb.	Gez.	Gepr	Genen.	Datum

Planvorlage in am

Übersichtsplan

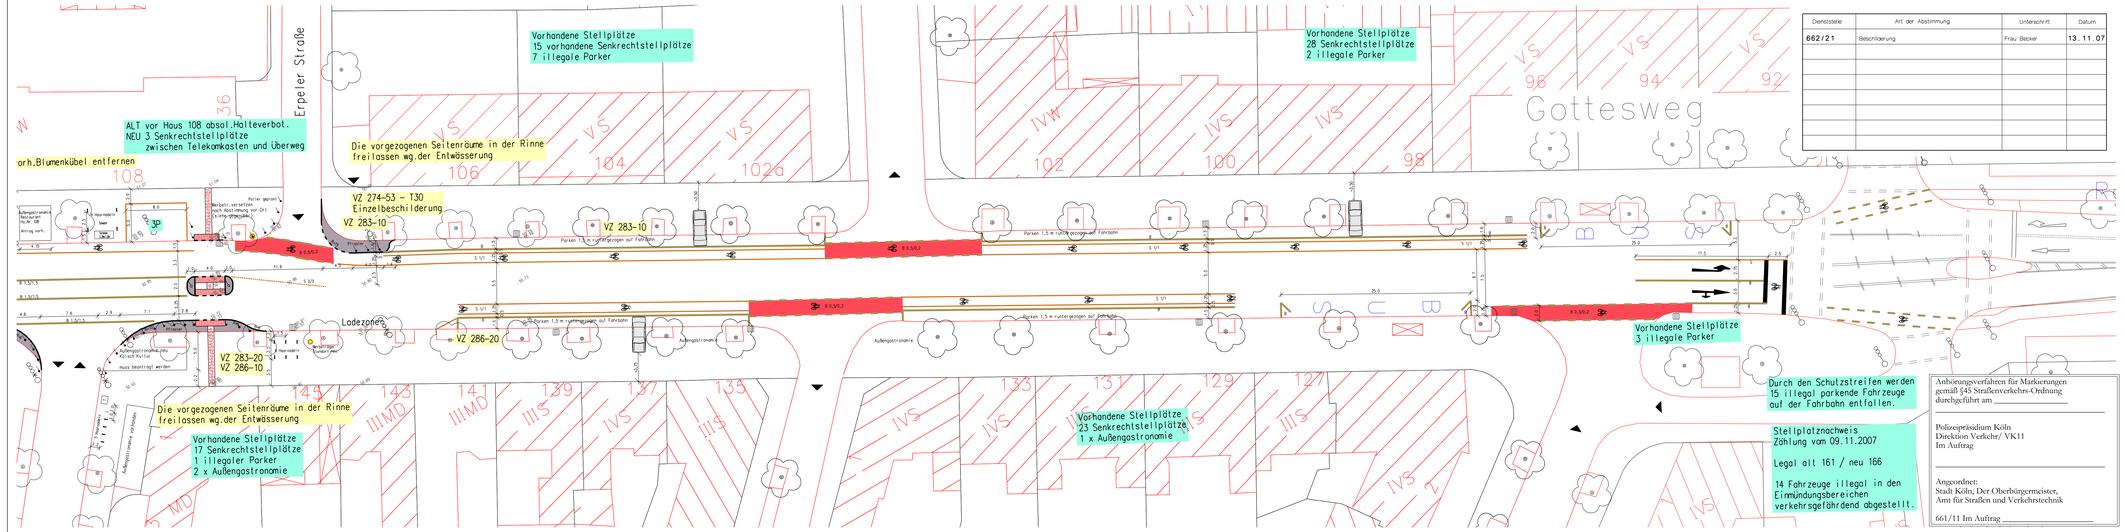

Anhörungsverfahren für Markierungen
gemäß §45 Straßenverkehrs-Ordnung
durchgeführt am _____

Polizeipräsidium Köln
Direktion Verkehr/ VK11
Im Auftrag

Angeordnet:
Stadt Köln, Der Oberbürgermeister,
Amt für Straßen und Verkehrstechnik

661/11 Im Auftrag _____

Stadt Köln

Amt für Straßen- und Verkehrstechnik

Bezirk/Stadtteil	Planart	Bearbeitet/Datum
3-Klettenberg	Lage -und Markierungsplan	PDossel 13.11.2007

Straßenname/Bauwerk
Gottesweg zw.Rhönd.Str.u.Luxemb.Str. (D)

Gezeichnet/Datum
PDossel 13.11.2007

Maßstab
1:250

Ampelabbau und Schulzstreifen für Radfahrer (Bl.2-VAR2)

Datum	Plannummer	EDV-Projekt/Dateiname
		27003_Engplanung m. Schulzstreifen-Hohen-VAR2

Amtsleiter (66)	Abteilungsleiterin (661)	Gruppenleiter (661/2)	Bezirksingenieur (661/3)

1320 mm x 295 mm