


Kinderspielplatz für das Baugebiet

Loorweg

in Köln - Porz - Zündorf

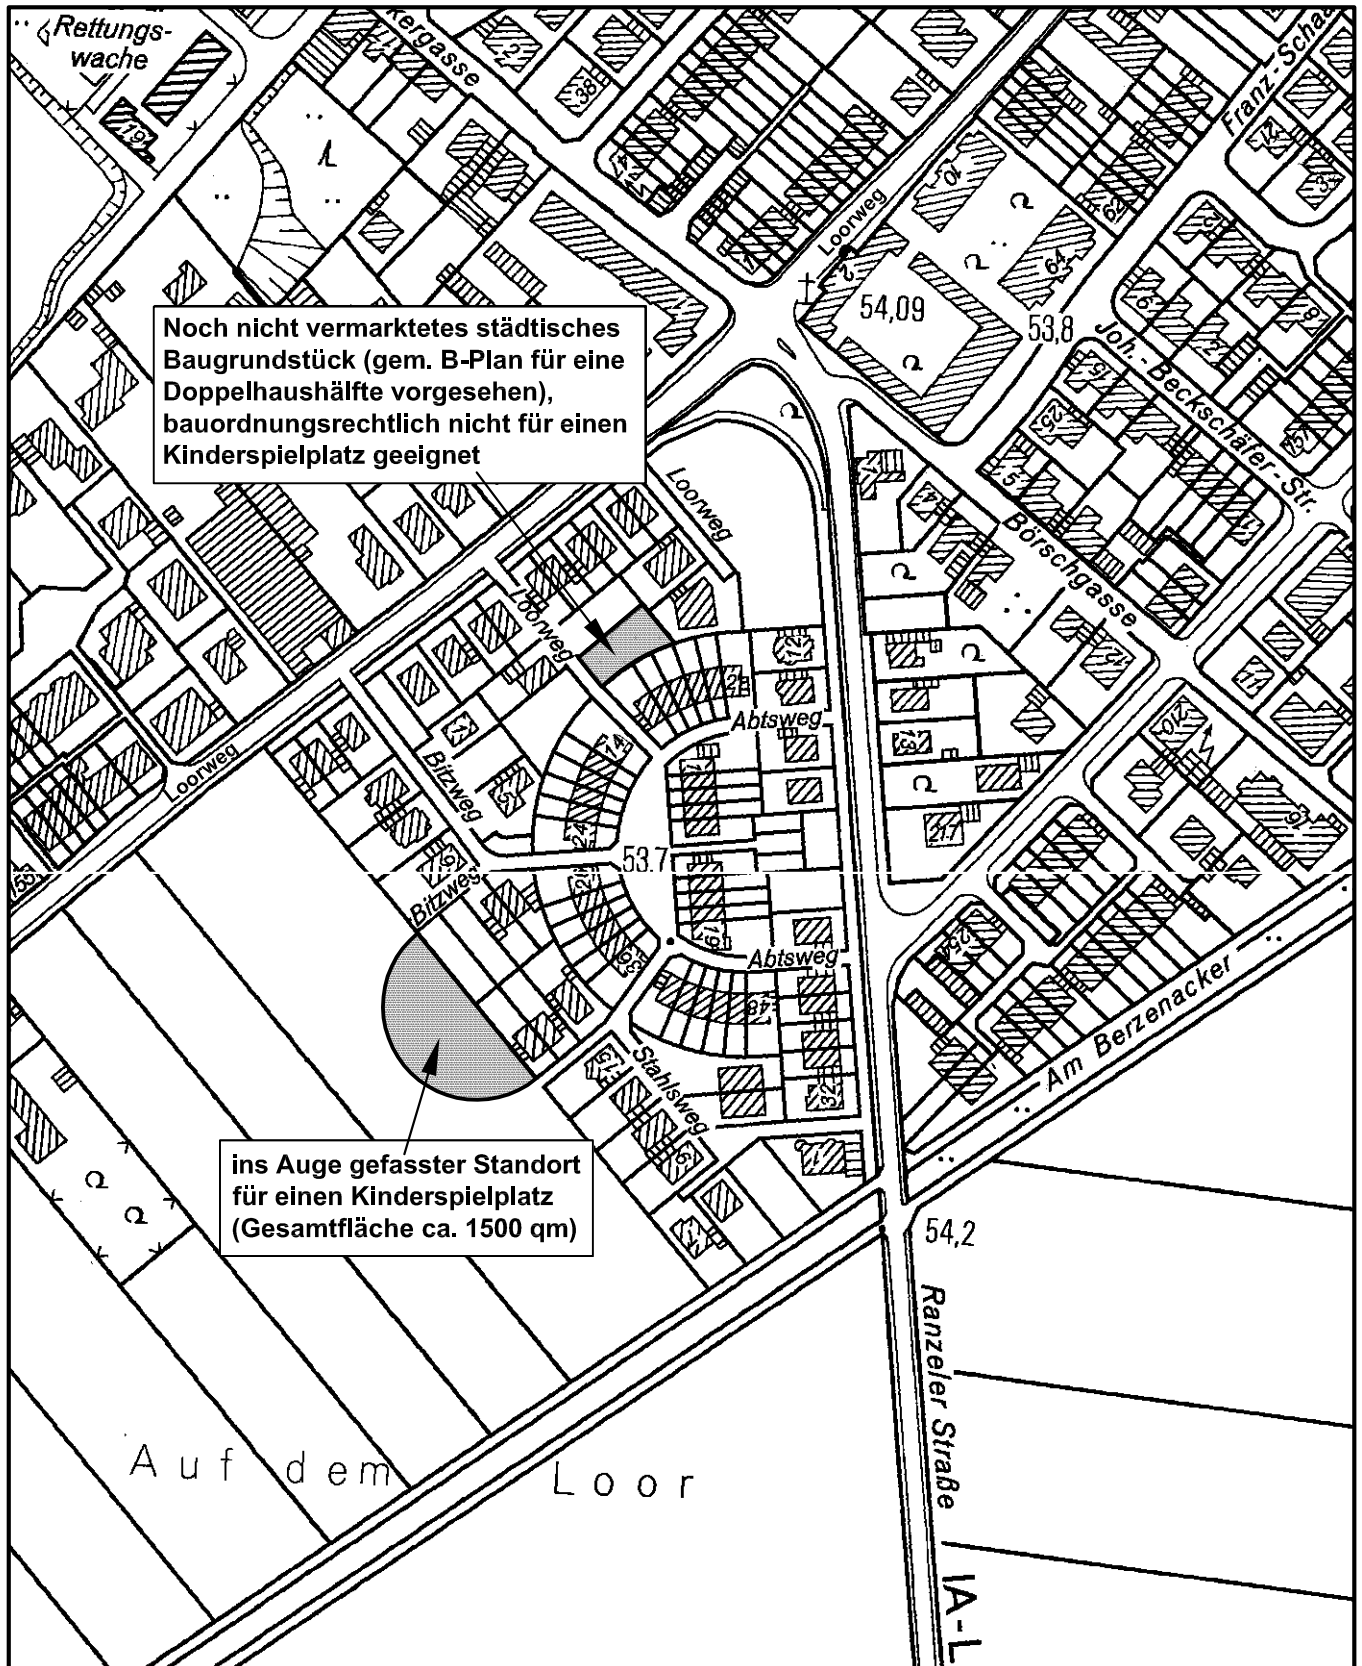

Noch nicht vermarktetes städtisches Baugrundstück (gem. B-Plan für eine Doppelhaushälfte vorgesehen), bauordnungsrechtlich nicht für einen Kinderspielplatz geeignet

ins Auge gefasster Standort für einen Kinderspielplatz (Gesamtfläche ca. 1500 qm)

Maßstab 1 : 5 000



Planwirkungsbereich der Vorlage zur Orientierung von Mitgliedern des Rates, der Ausschüsse und der Bezirksvertretungen, die wegen Befangenheit an den Beratungen zu diesem Tagesordnungspunkt nicht teilnehmen dürfen.