


"Sürther Feld" in Köln-Rodenkirchen / Bebauungsplan Nr. 71380/03

Geplante Bauabschnitte:

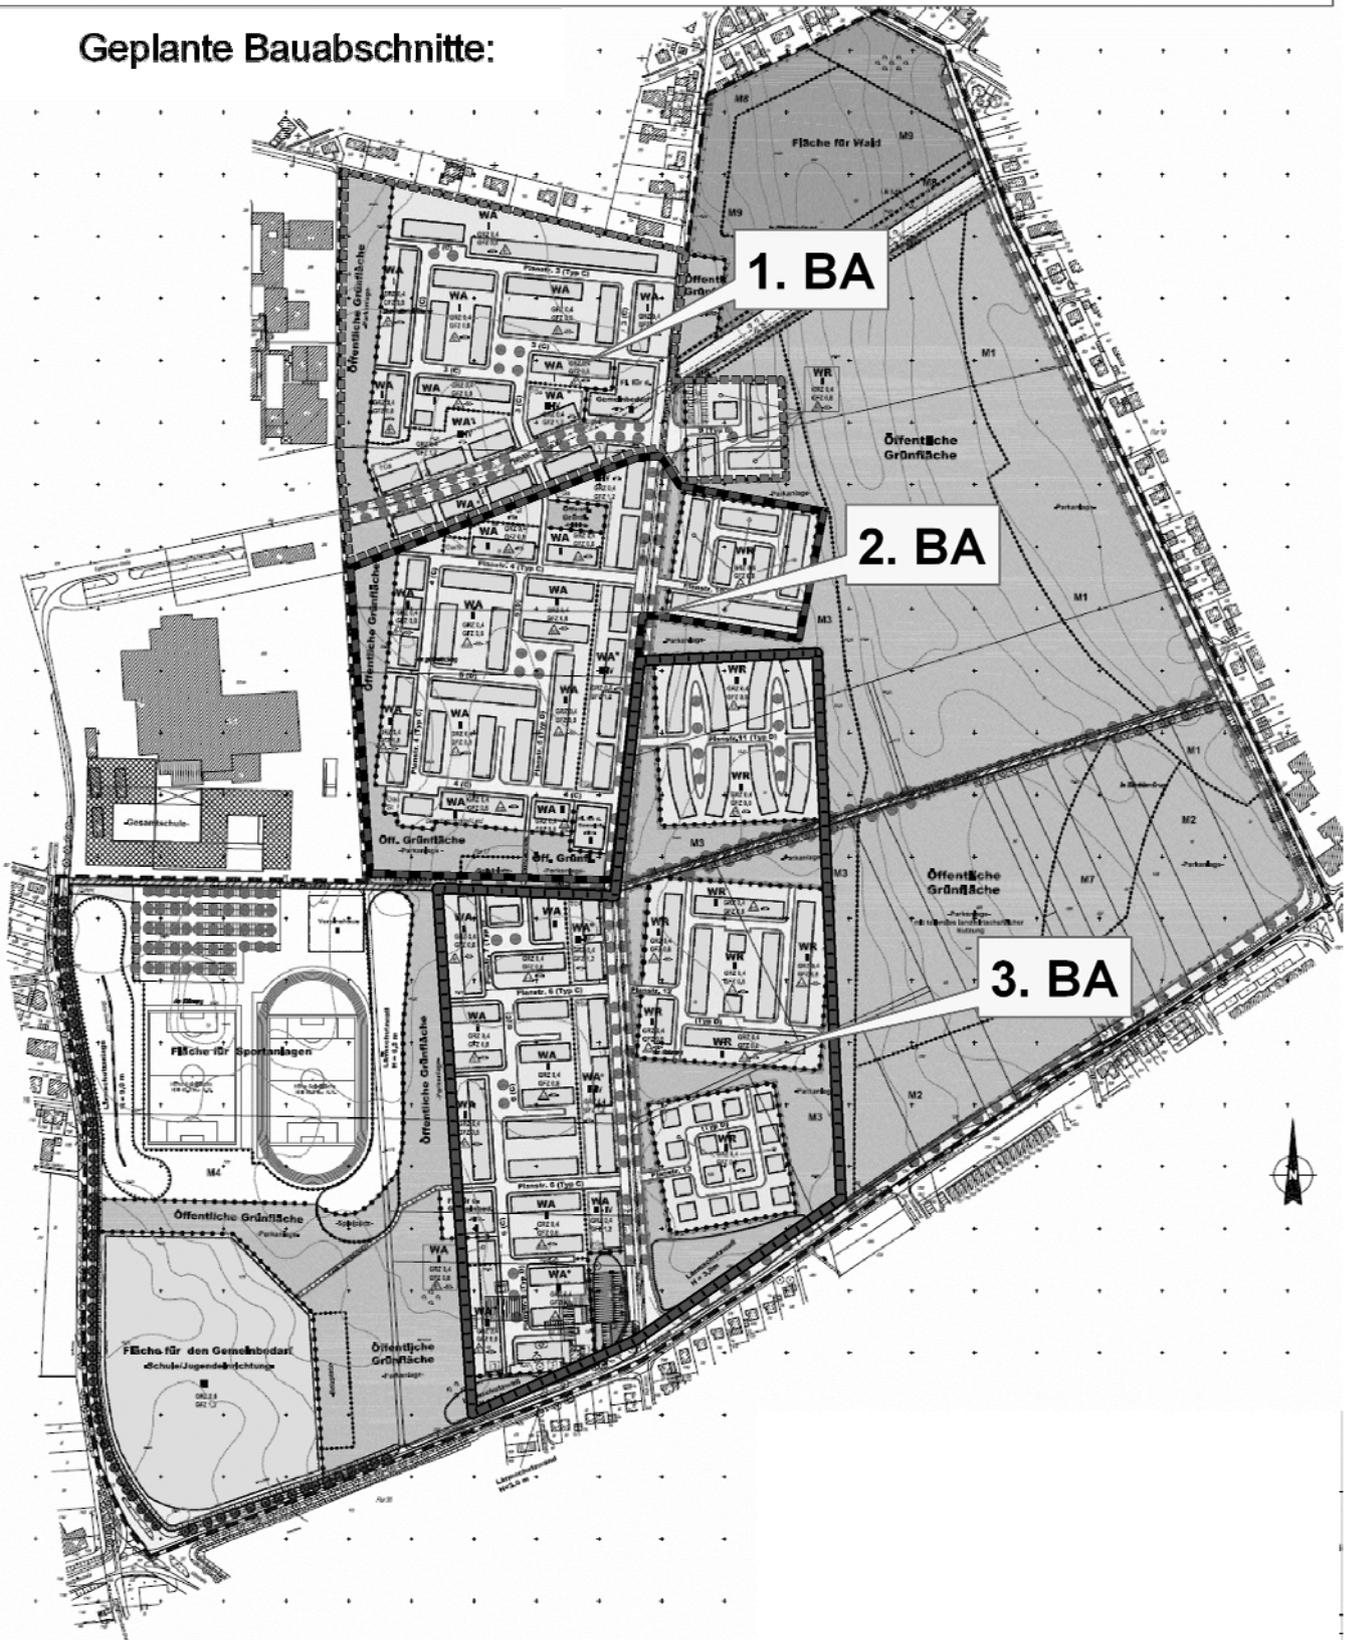

Quelle: Amt für Stadtentwicklung und Statistik