


## Änderung Bebauungsplan Nr.:69459/03

# "1. Änderung Büropark Deutz-Mülheimer Straße" in Köln - Deutz

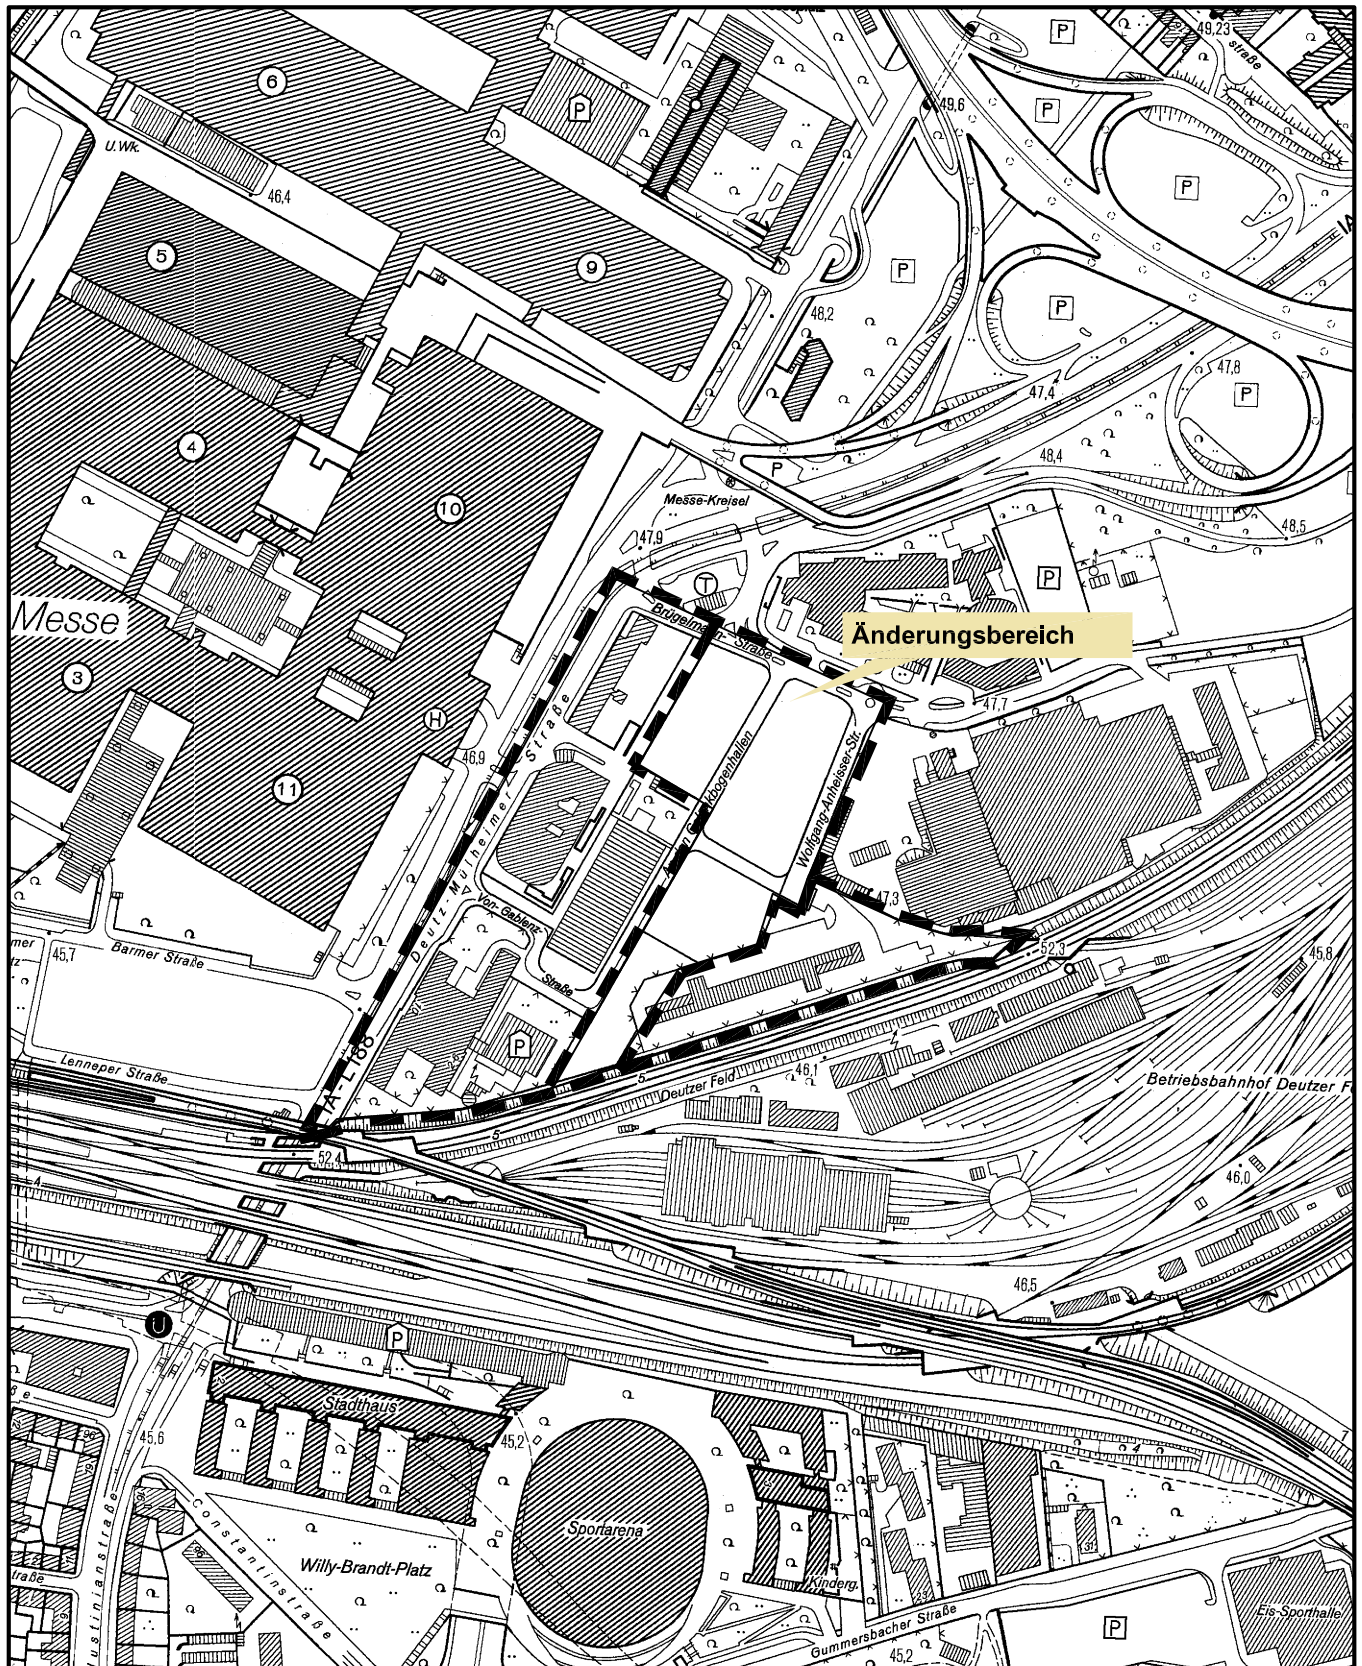

Maßstab 1 : 5 000

50 0 100 200 300 Meter



Planwirkungsbereich der Vorlage zur Orientierung von Mitgliedern des Rates, der Ausschüsse und der Bezirksvertretungen, die wegen Befangenheit an den Beratungen zu diesem Tagesordnungspunkt nicht teilnehmen dürfen.