


Geltungsbereich des Bebauungsplanes Nr.: 70369/03

Bergstraße

in Köln - Sürth, 2. Änderung

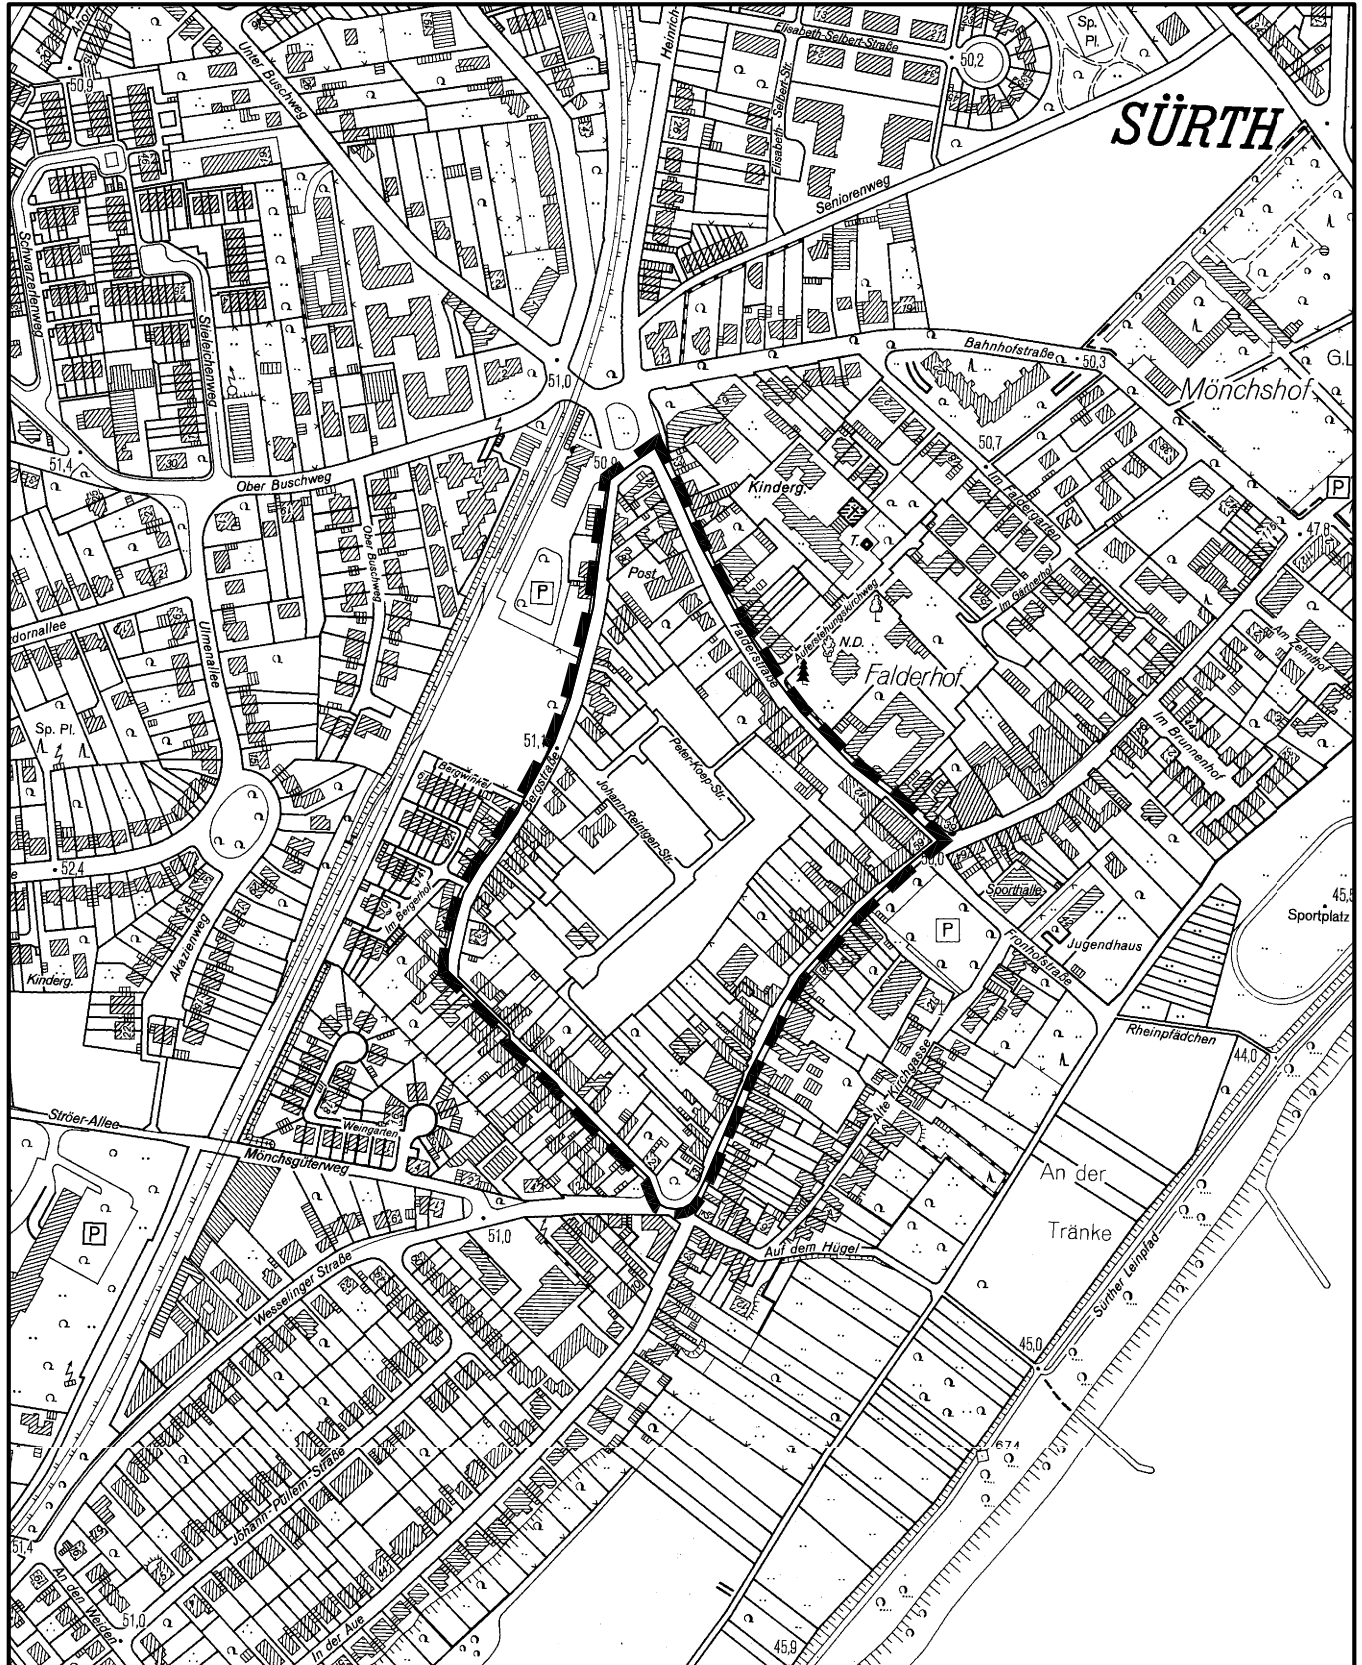

Maßstab 1 : 5 000



Planwirkungsbereich der Vorlage zur Orientierung von Mitgliedern des Rates, der Ausschüsse und der Bezirksvertretungen, die wegen Befangenheit an den Beratungen zu diesem Tagesordnungspunkt nicht teilnehmen dürfen.