


166. Änderung des Flächennutzungsplanes: Umgebung Eupener Str. (inkl. SIDOL-Gelände)

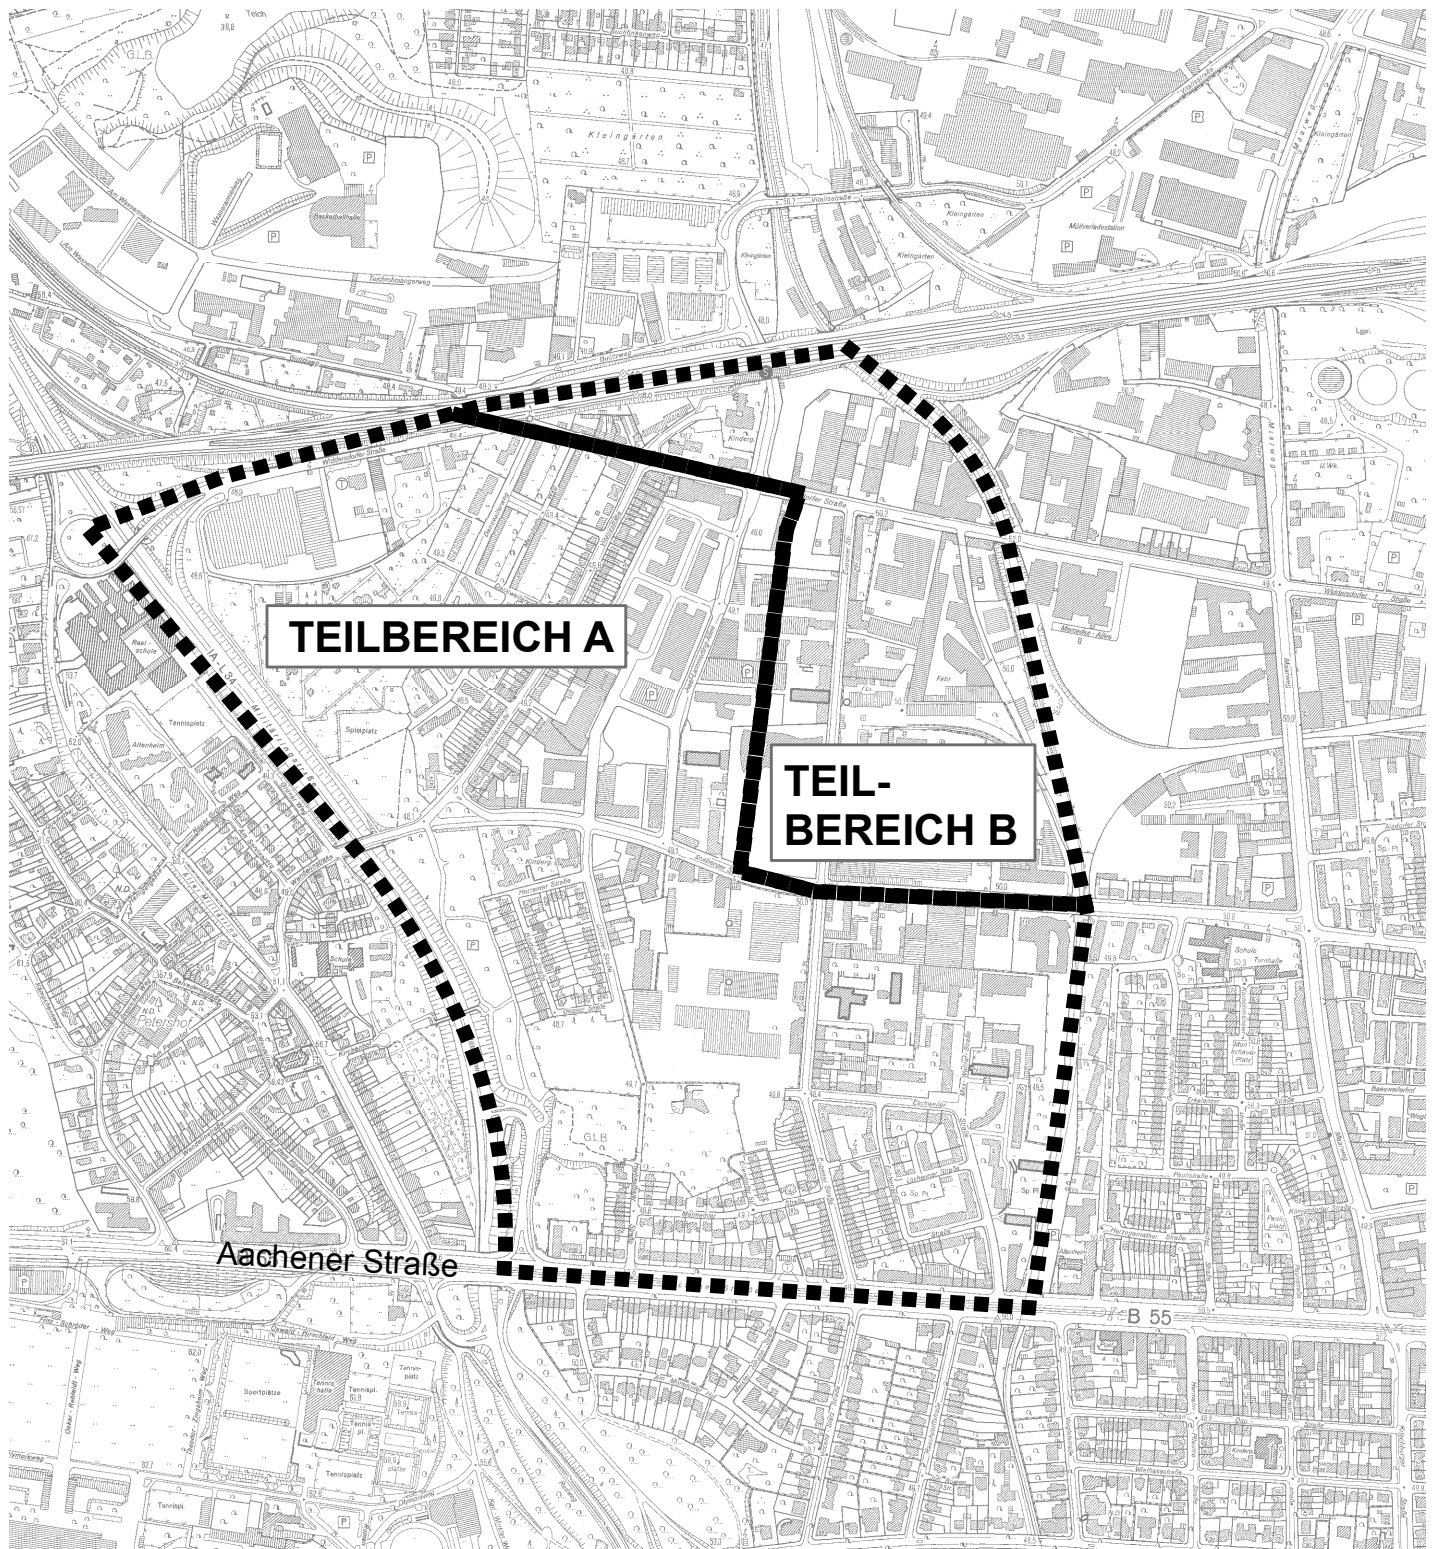

Planwirkungsbereich der Vorlage zur Orientierung von Mitgliedern des Rates, der Ausschüsse und der Bezirksvertretungen, die wegen Befangenheit an den Beratungen zu diesem Tagesordnungspunkt nicht teilnehmen dürfen.