
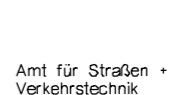
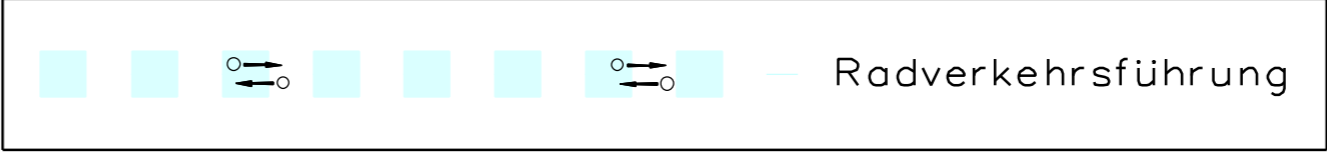
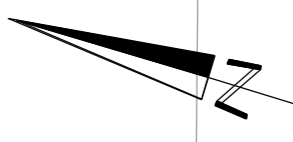


# ANLAGE 2.1 – VARIANTE 1

Genorkung Köln  
Flur 32

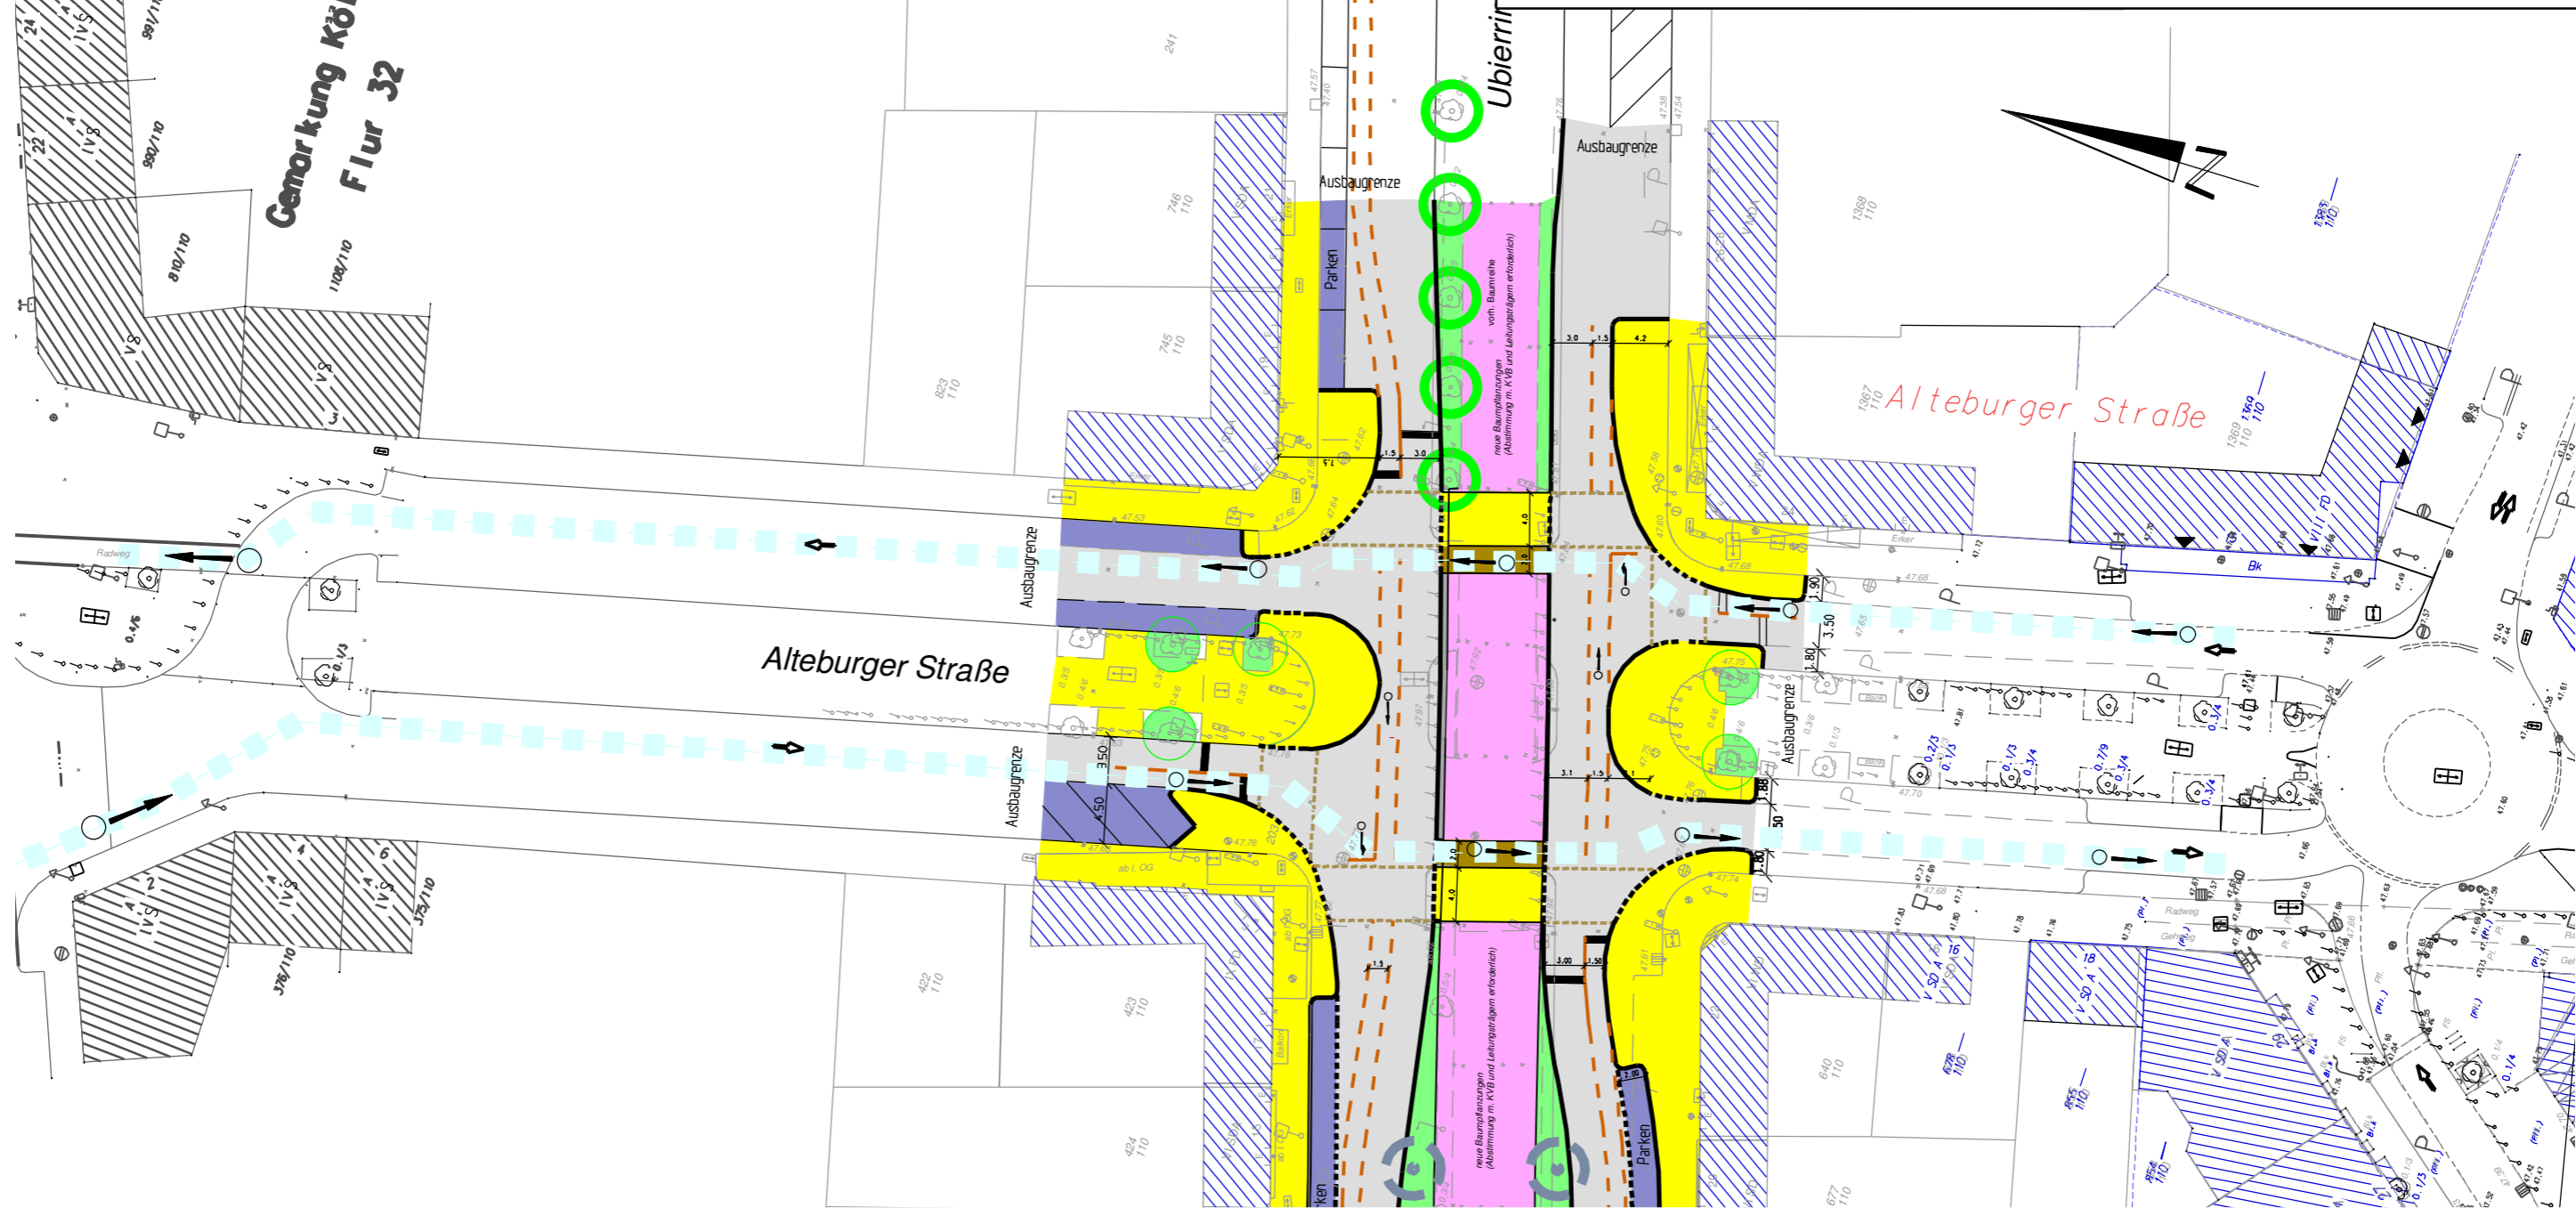

Amt für Straßen +  
Verkehrstechnik

## Ubierri/Alteburger Straße

Maßnahme: Variante 1 - LSA, Seitenlage

Bearbeitet Kozubski

Datum 10.06.09

Dateiname

M 1: 500