


Übersichtskarte der 1. Änderung des Bebauungsplanes Nr. 59499/03 Gewerbegebiet Venloer Straße in Köln - Bocklemünd / Mengenich

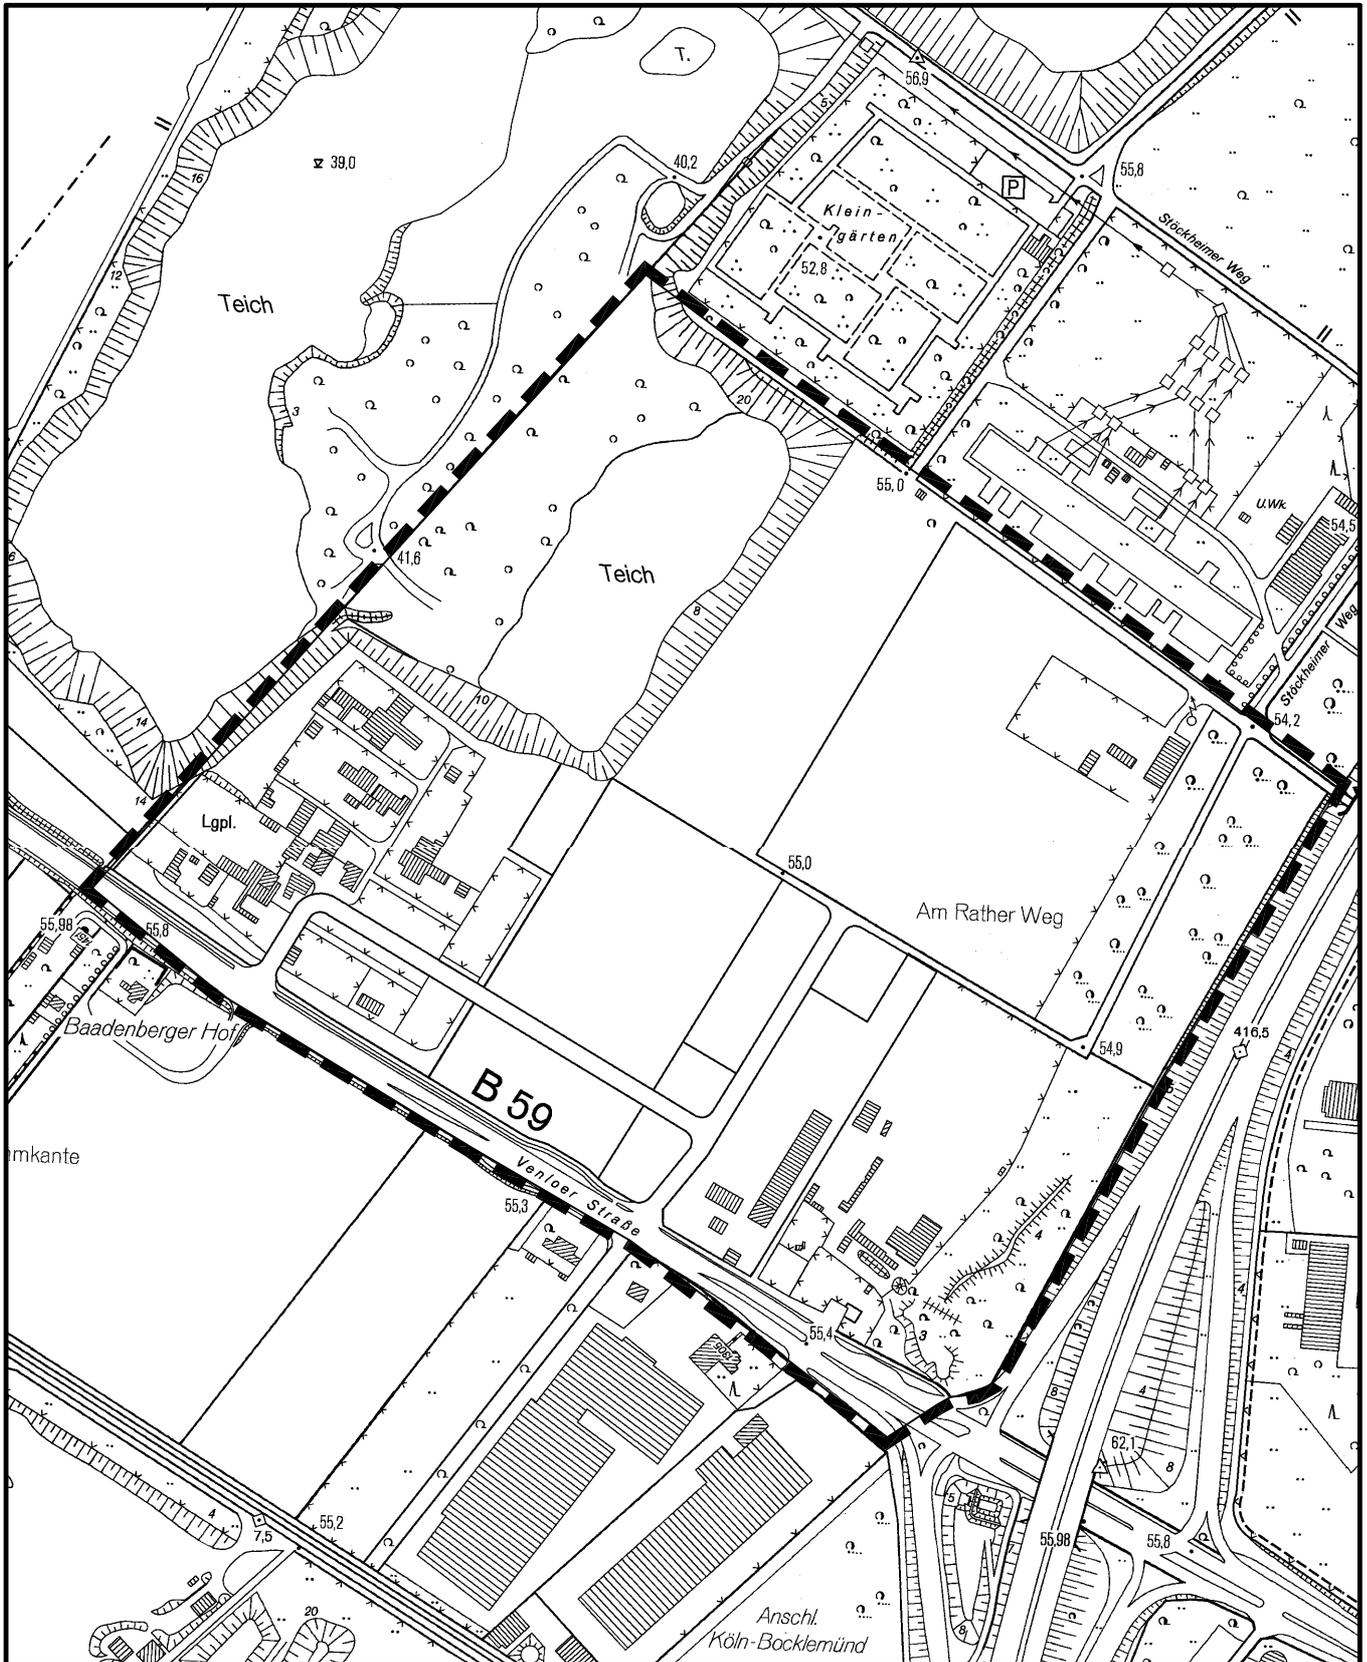

Maßstab 1 : 5 000



Planwirkungsbereich der Vorlage zur Orientierung von Mitgliedern des Rates, der Ausschüsse und der Bezirksvertretungen, die wegen Befangenheit an den Beratungen zu diesem Tagesordnungspunkt nicht teilnehmen dürfen.