



## Schnitt A-A: Bestand

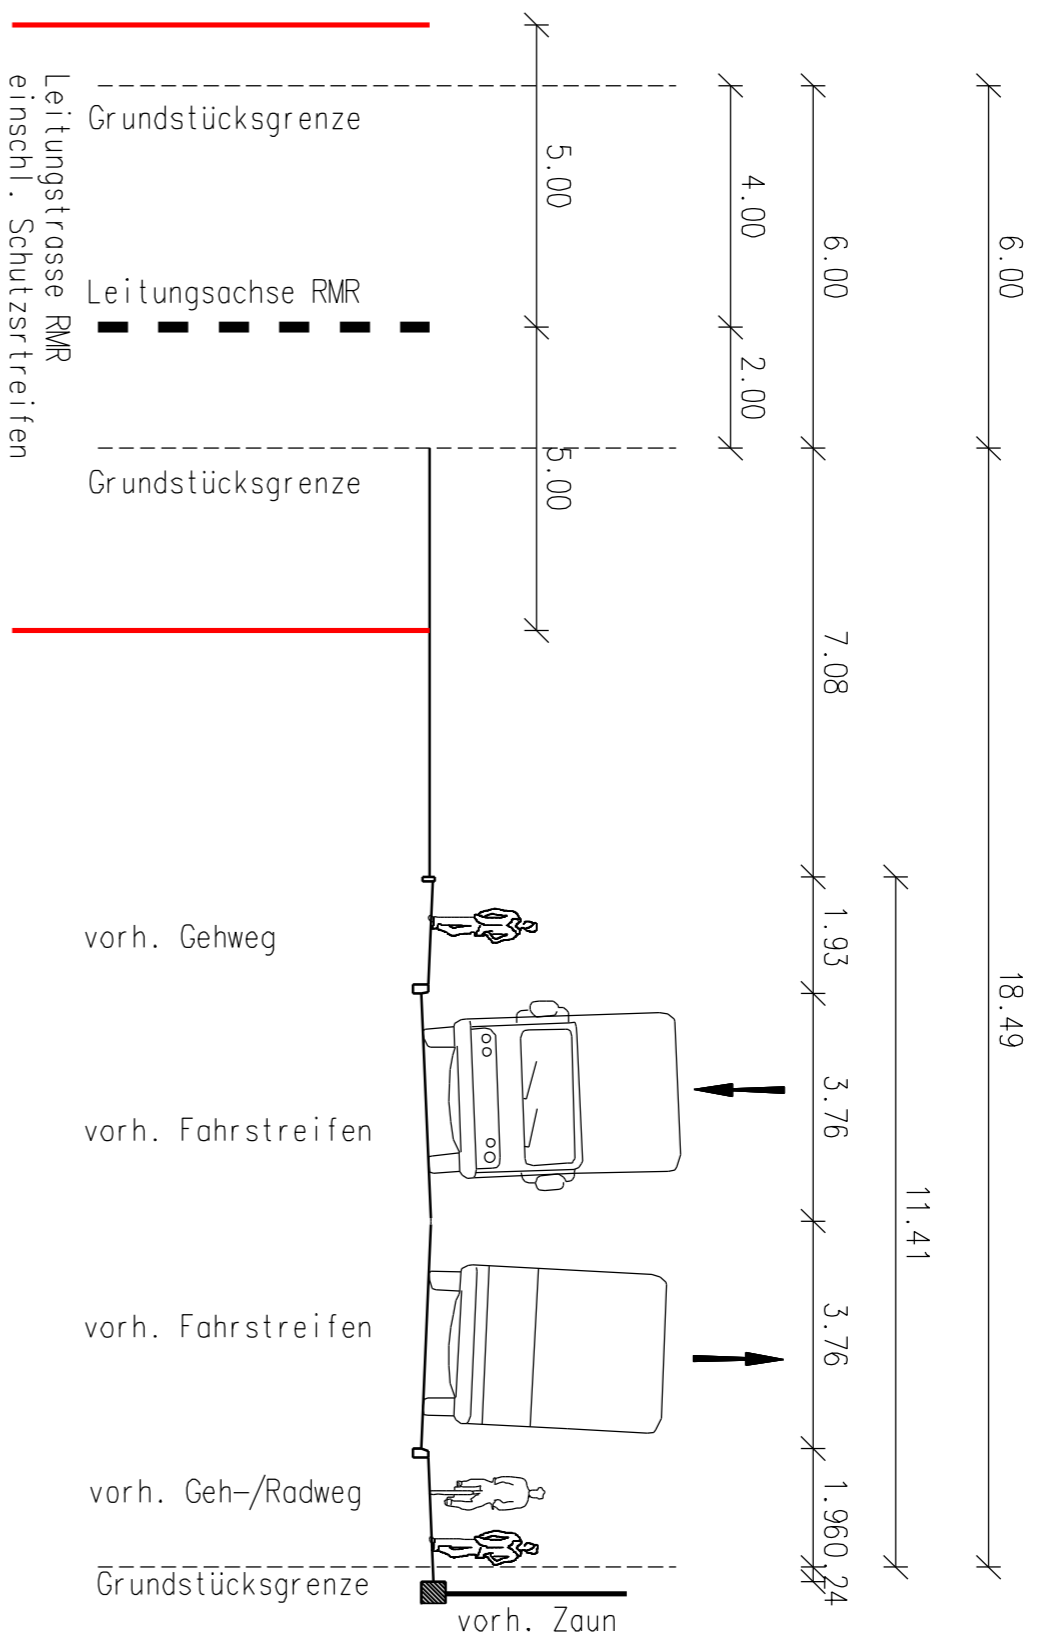

M 1:250

## Schnitt A-A: 3-spurig geplant

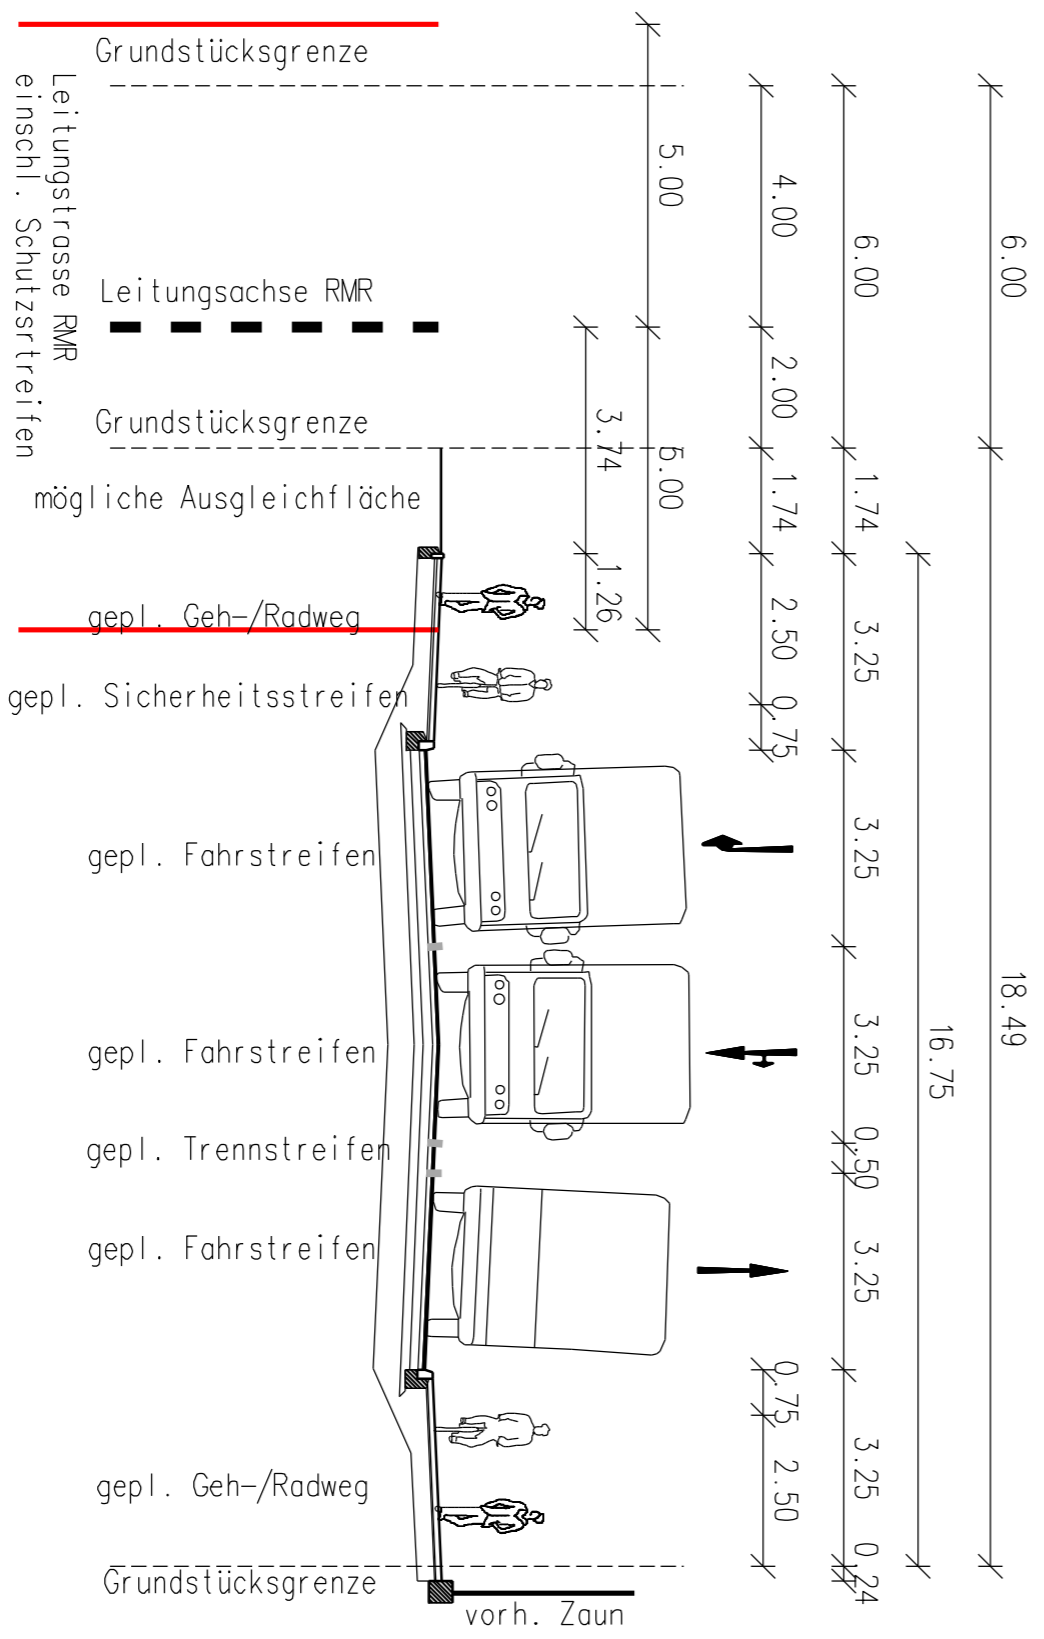

M 1:250