


Geltungsbereich des Bebauungsplan-Entwurfs Nr.62450/06 Arbeitstitel: Ehemaliges Sidelgelände Köln-Müngersdorf/ -Braunsfeld

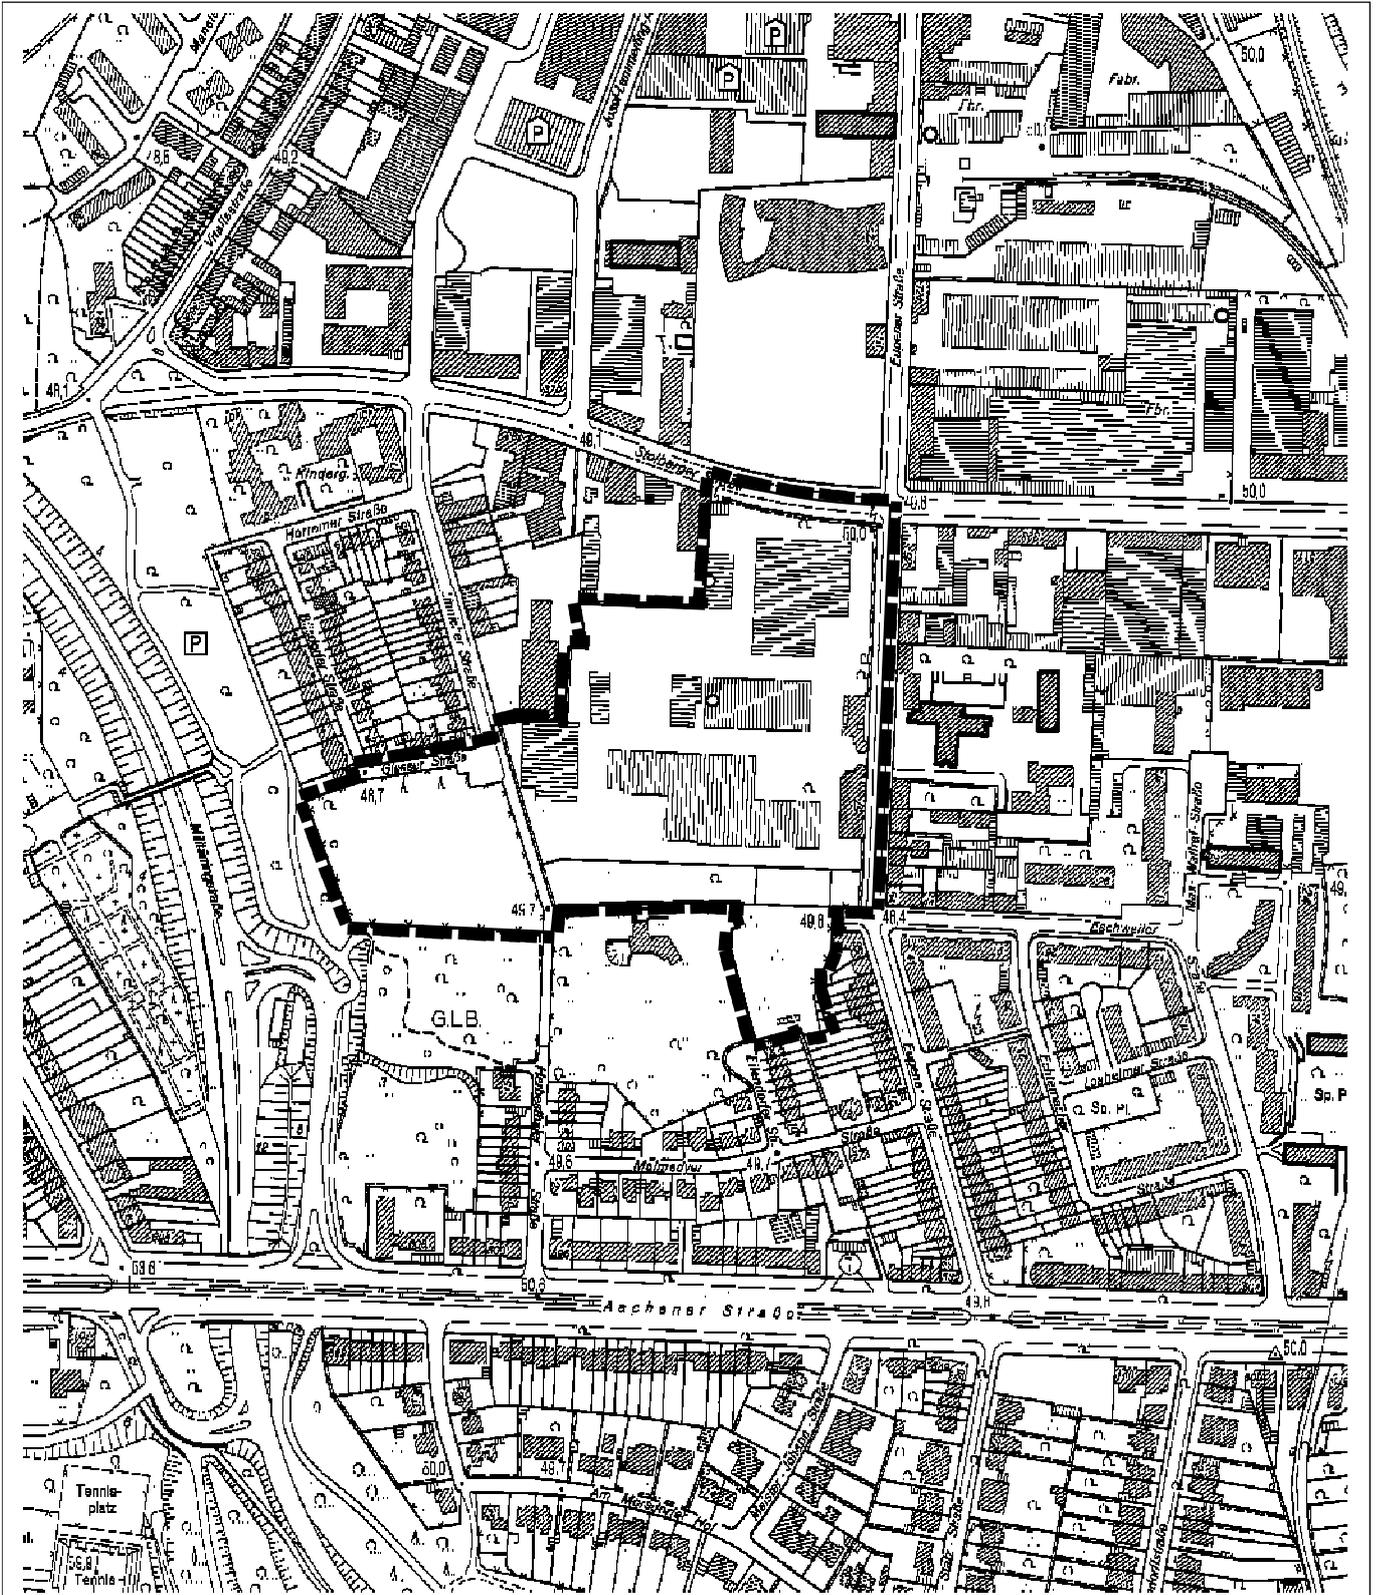

Darstellung auf Grundlage der Deutschen Grundkarte 1 : 5000 mit Genehmigung des Amtes für Liegenschaften, Vermessung und Kataster der Stadt Köln vom 15.01.2001, Nr.: 5 / 2001

Maßstab: 1:5000



Planwirkungsbereich der Vorlage zur Orientierung von Mitgliedern des Rates, der Ausschüsse und der Bezirksvertretungen, die wegen Befangenheit an den Beratungen zu diesem Tagesordnungspunkt nicht teilnehmen dürfen.