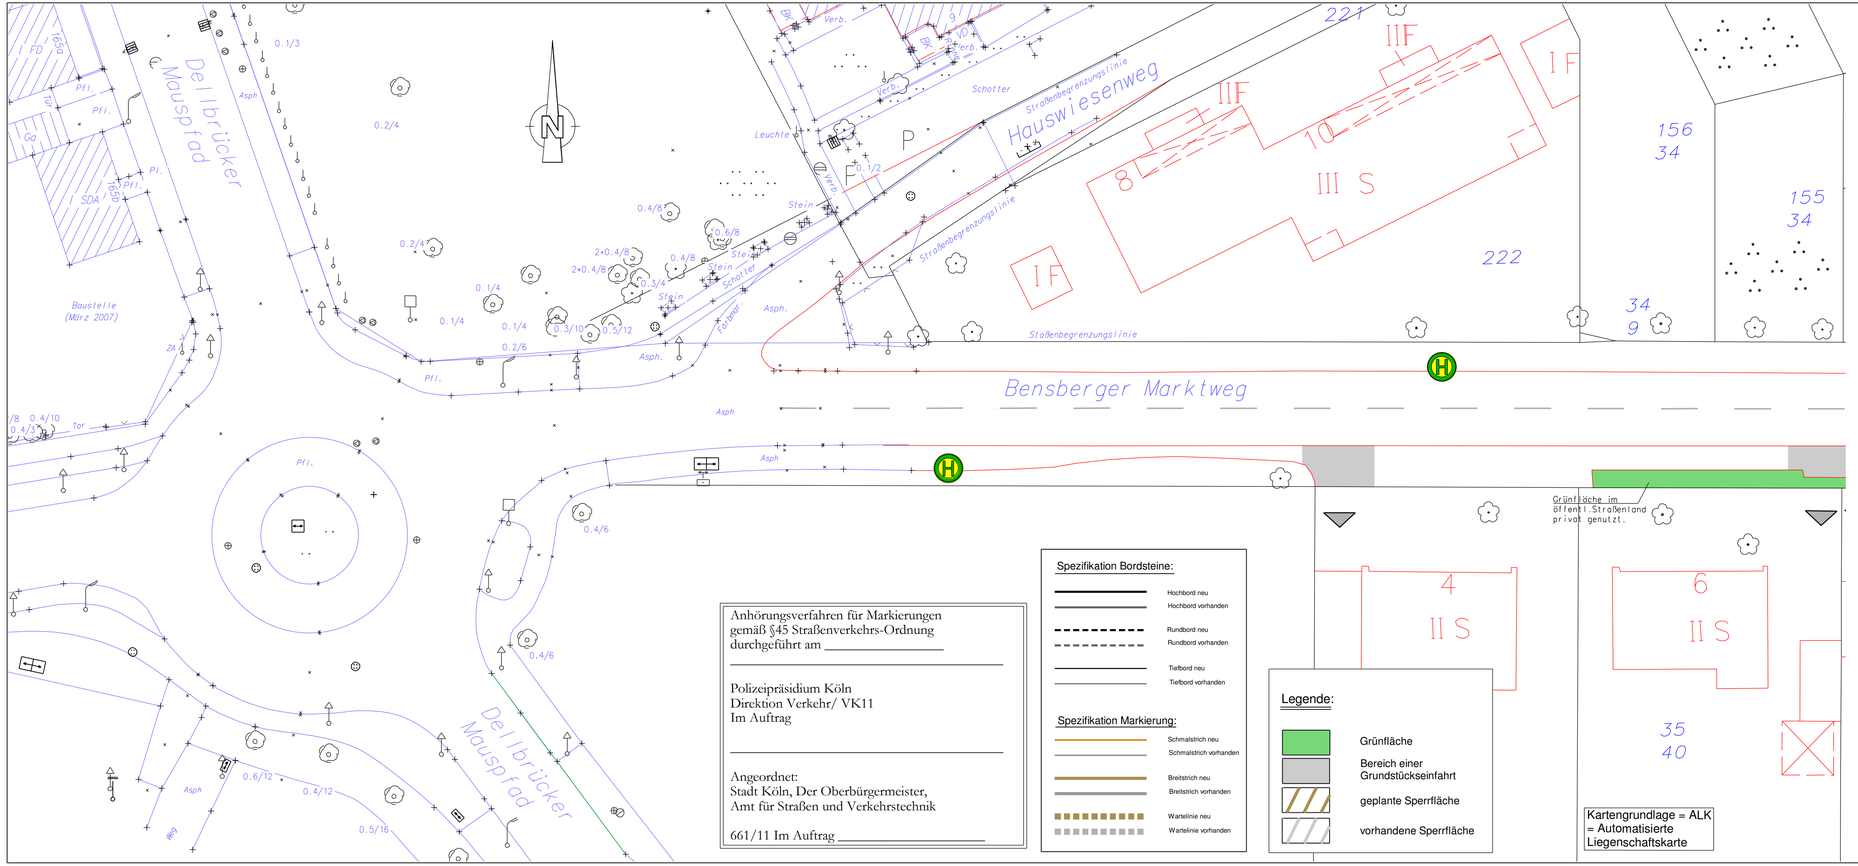


Anhörungsverfahren für Markierungen
gemäß §45 Straßenverkehrs-Ordnung
durchgeführt am _____

Polizeipräsidium Köln
Direktion Verkehr/ VK11
Im Auftrag

Angeordnet:
Stadt Köln, Der Oberbürgermeister,
Amt für Straßen und Verkehrstechnik

661/11 Im Auftrag _____

Spezifikation Bordsteine:

- Hochbord neu
- Hochbord vorhanden
- Rundbord neu
- Rundbord vorhanden
- Tiefbord neu
- Tiefbord vorhanden

Spezifikation Markierung:

- Schmalstrich neu
- Schmalstrich vorhanden
- Breitstrich neu
- Breitstrich vorhanden
- Wartelinie neu
- Wartelinie vorhanden

Legende:

- Grünfläche
- Bereich einer Grundstückseinfahrt
- geplante Sperrfläche
- vorhandene Sperrfläche

Dienststelle	Art der Abstimmung	Unterschrift	Datum

Pos.	Änderungen	Bearb.	Gez.	Gepr.	Geneh.	Datum
A						
B						
C						
D						

Übersichtsplan



Stadt Köln

Amt für Straßen + Verkehrstechnik

Bezirk/Stadtteil	Planart	Bearbeitet/Datum
9/Dellbrück	Lage- und Markierungsplan	Thram/ 25.03.2009
Straßenname/Massnahme		Gezeichnet/Datum
Bensberger Marktweg – alternierendes Parken Plan 1		Thram/ 25.03.2009
		Massstab 1 : 250

Datum	Plannummer	EDV-Projekt/Dateiname
28.05.2009	905-00426- 1	Bensberger Marktweg -2009-03-20-parken

Amtsleiter (66)	Abteilungsleiterin (661)	Gruppenleiter (661/4)	Bezirksingenieur/-in (661/4)
gez. Harzendorf 28.05.2009	gez. Stolte-Neumann 26.05.2009	gez. Dreilich 26.05.2009	gez. Gawlich 25.05.2009