

Spezifikation Bordsteine:

	Hochbord neu
	Hochbord vorhanden
	Rundbord neu
	Rundbord vorhanden
	Tiefbord neu
	Tiefbord vorhanden

Spezifikation Markierung:

	Schmalstrich neu
	Schmalstrich vorhanden
	Breitstrich neu
	Breitstrich vorhanden
	Wartelinie neu
	Wartelinie vorhanden


Anhörungsverfahren für Markierungen gemäß §45 Straßenverkehrs-Ordnung durchgeführt am _____

Polizeipräsidium Köln
 Direktion Verkehr/ VK11
 Im Auftrag _____

Angeordnet:
 Stadt Köln, Der Oberbürgermeister,
 Amt für Straßen und Verkehrstechnik
 661/11 Im Auftrag _____

Legende:


	Grünfläche
	Bereich einer Grundstückseinfahrt
	geplante Sperrfläche
	vorhandene Sperrfläche

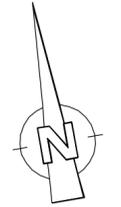

Kartengrundlage = ALK
 = Automatisierte Liegenschaftskarte

Dienststelle	Art der Abstimmung	Unterschrift	Datum

Pos.	Änderungen	Bearb.	Gez.	Gedr.	Geneh.	Datum
A						
B						
C						
D						

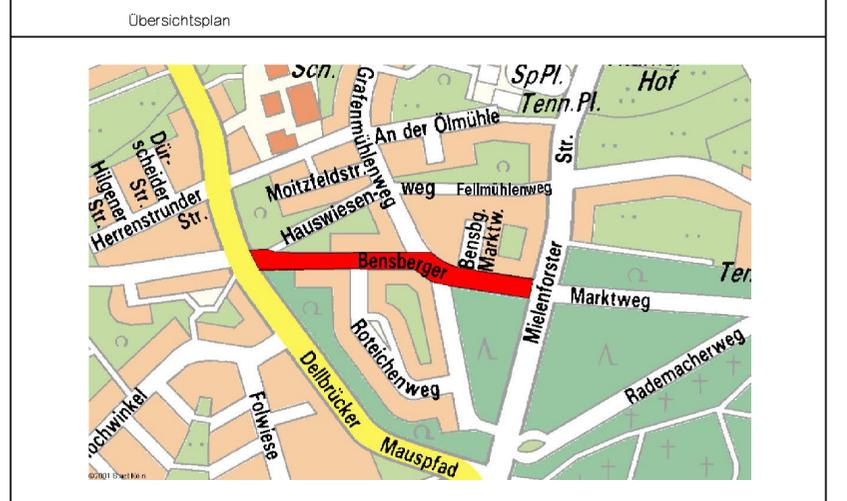

Bezirk/Stadtteil 9/Dellbrück	Planart Lage- und Markierungsplan	Bearbeitet/Datum Thron/ 25.03.2009
Straßenname/Massnahme Bensberger Marktweg – alternierendes Parken Plan 4		Gezeichnet/Datum Thron/ 25.03.2009
Datum 28.05.2009		Massstab 1:250
Plannummer 905-00426- 4	EDV-Projekt/Dateiname Bensberger Marktweg -2009-03-20-parken	
Amtsleiter (66) gez. Harzendorf 28.05.2009	Abteilungsleiterin (661) gez. Stolte-Neumann 26.05.2009	Gruppenleiter (661/4) gez. Dreilich 26.05.2009
		Bezirksingenieur/-in (661/4) gez. Gawlich 25.05.2009