
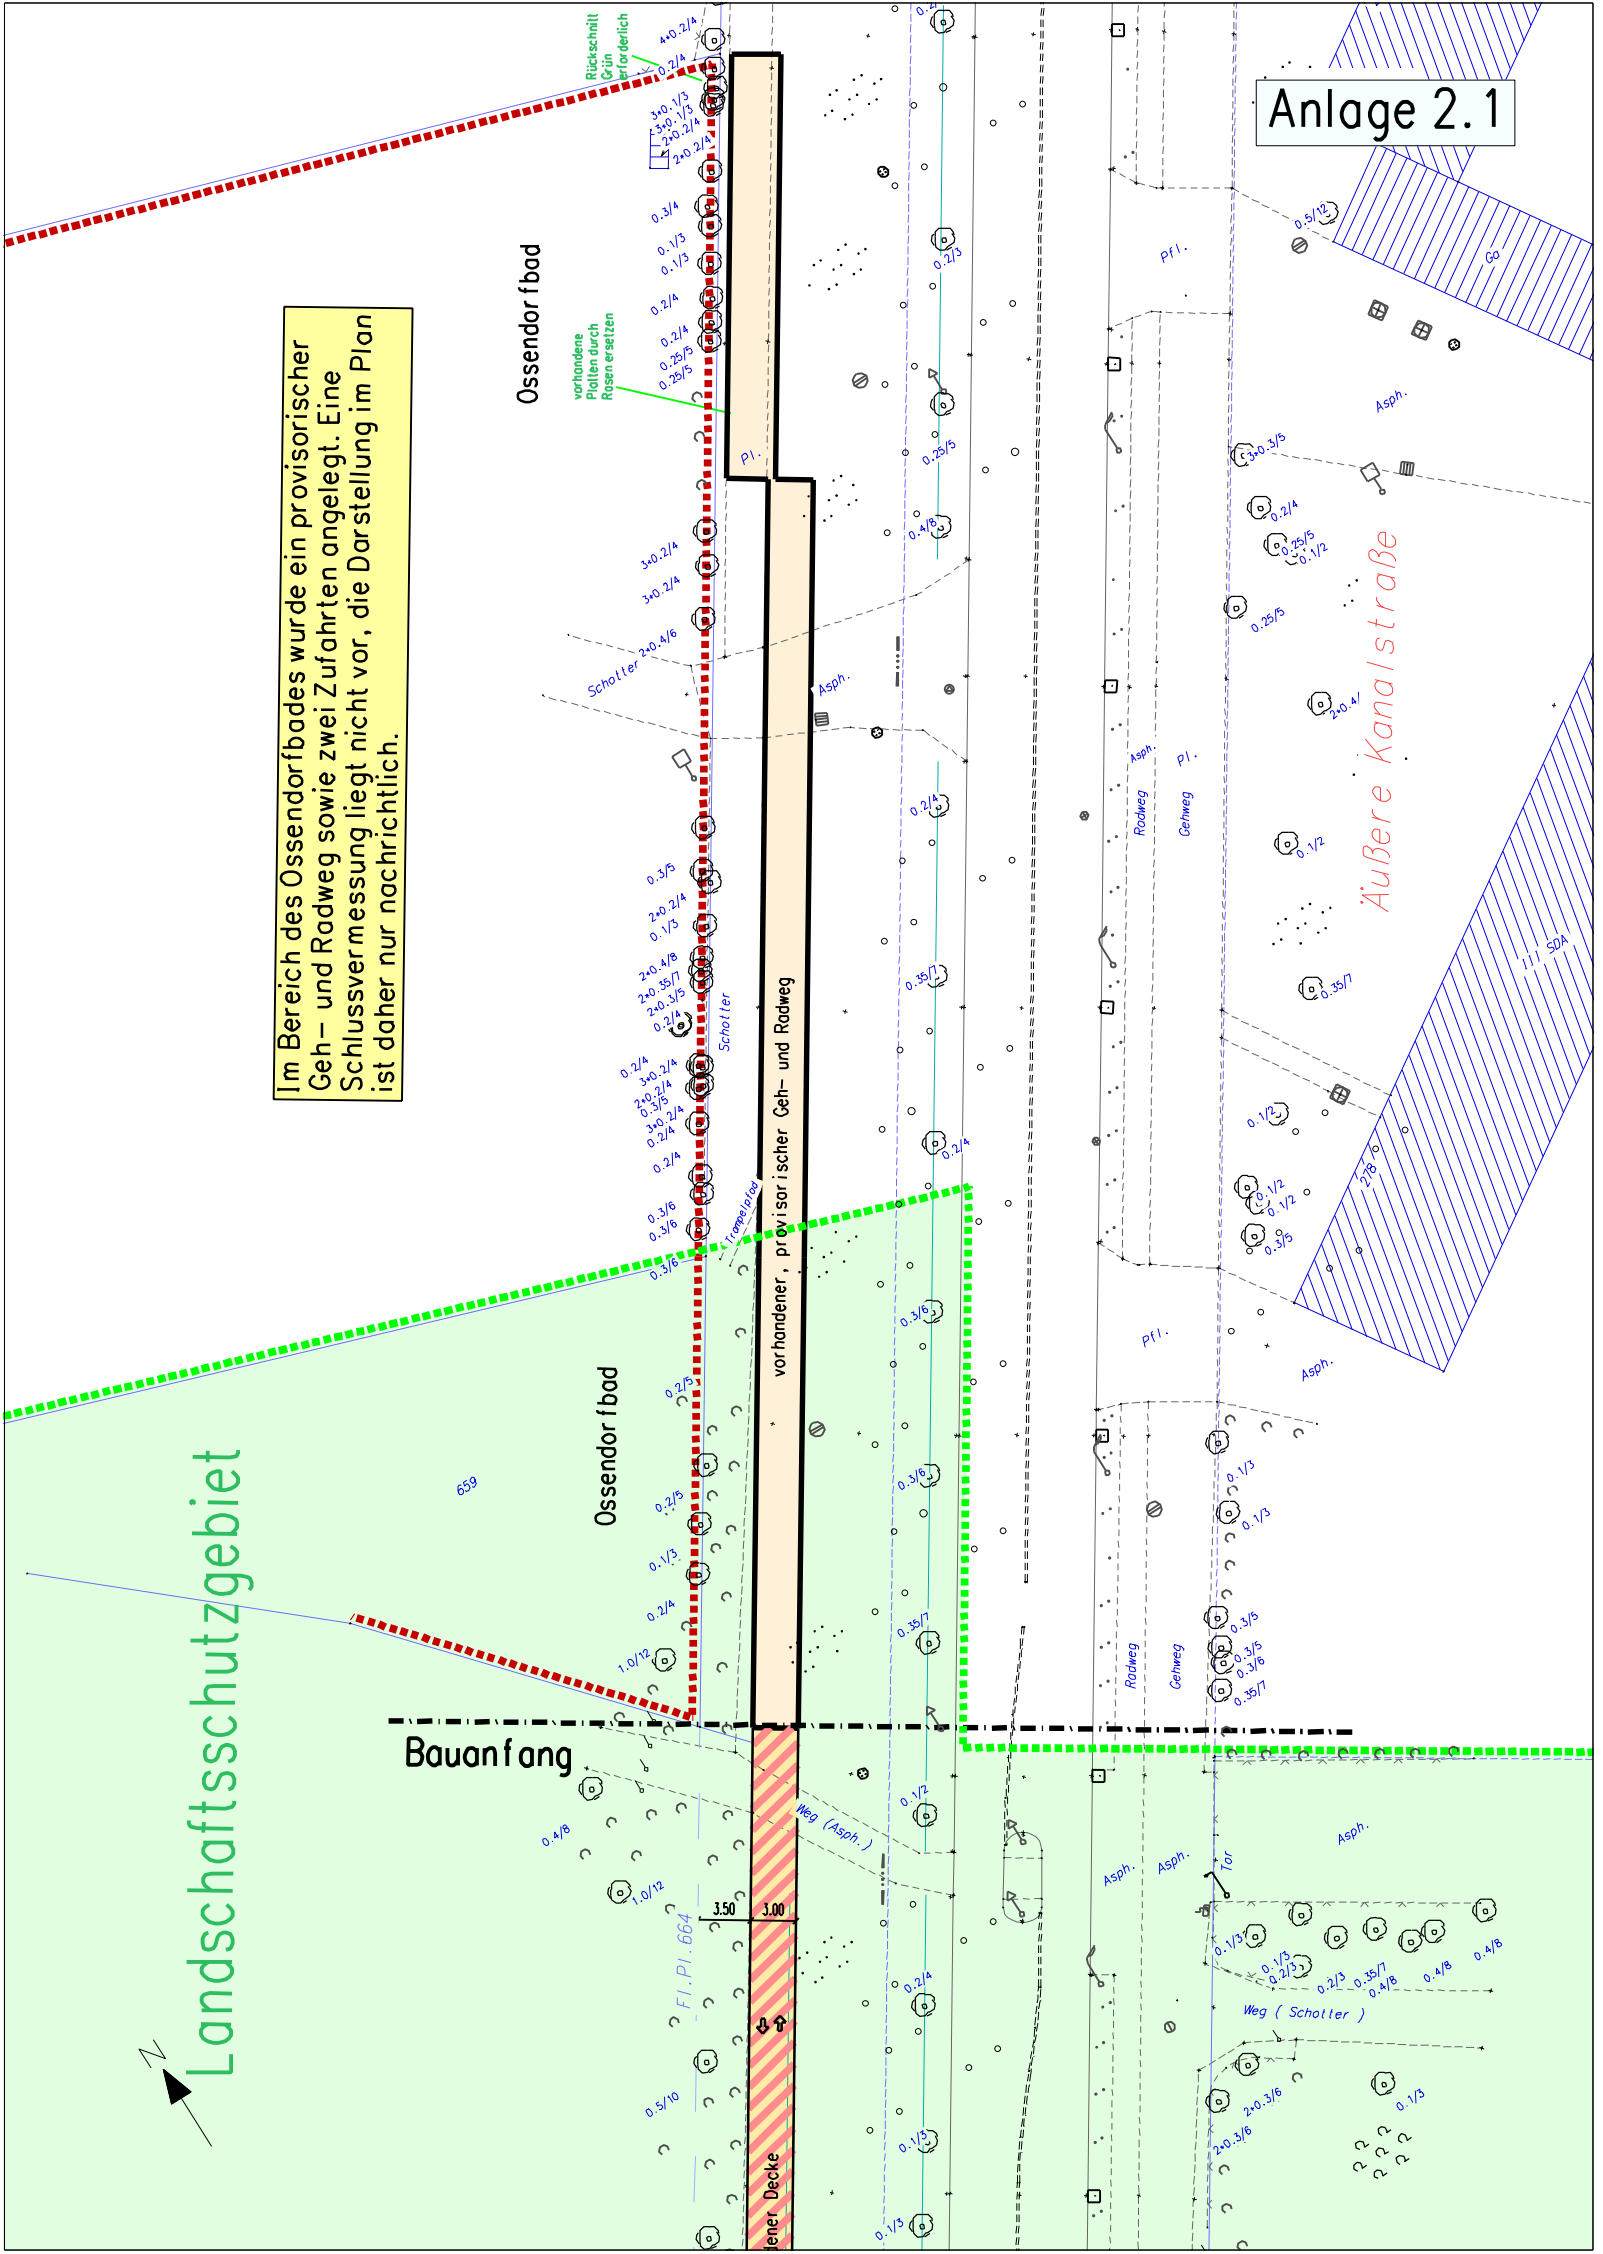


Im Bereich des Ossendorfbades wurde ein provisorischer Geh- und Radweg sowie zwei Zufahrten angelegt. Eine Schlussvermessung liegt nicht vor, die Darstellung im Plan ist daher nur nachrichtlich.

Landschaftsschutzgebiet

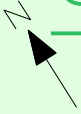

Ossendorfbad

vorhandener, provisorischer Geh- und Radweg

Äußere Kanalstraße

Bauanfang

tender Decke

Ossendorfbad

Ossendorfbad

Rückschnitt Grün erforderlich

vorhandene Platten durch Rasen ersetzen

Schotter

Asph.

Weg (Asph.)

Weg (Schotter)

Pfl.

Pfl.

Pfl.

Asph.

Asph.

Asph.</