

Anlage 2

5018
107

Am Haselbusch


Für Radfahrer
geöffnet

Einbahnstraße wird gedr

Am Rosenhof

An den Birken

Ausführung der Par
Betonpflaster, anth
Markierung: Betonp

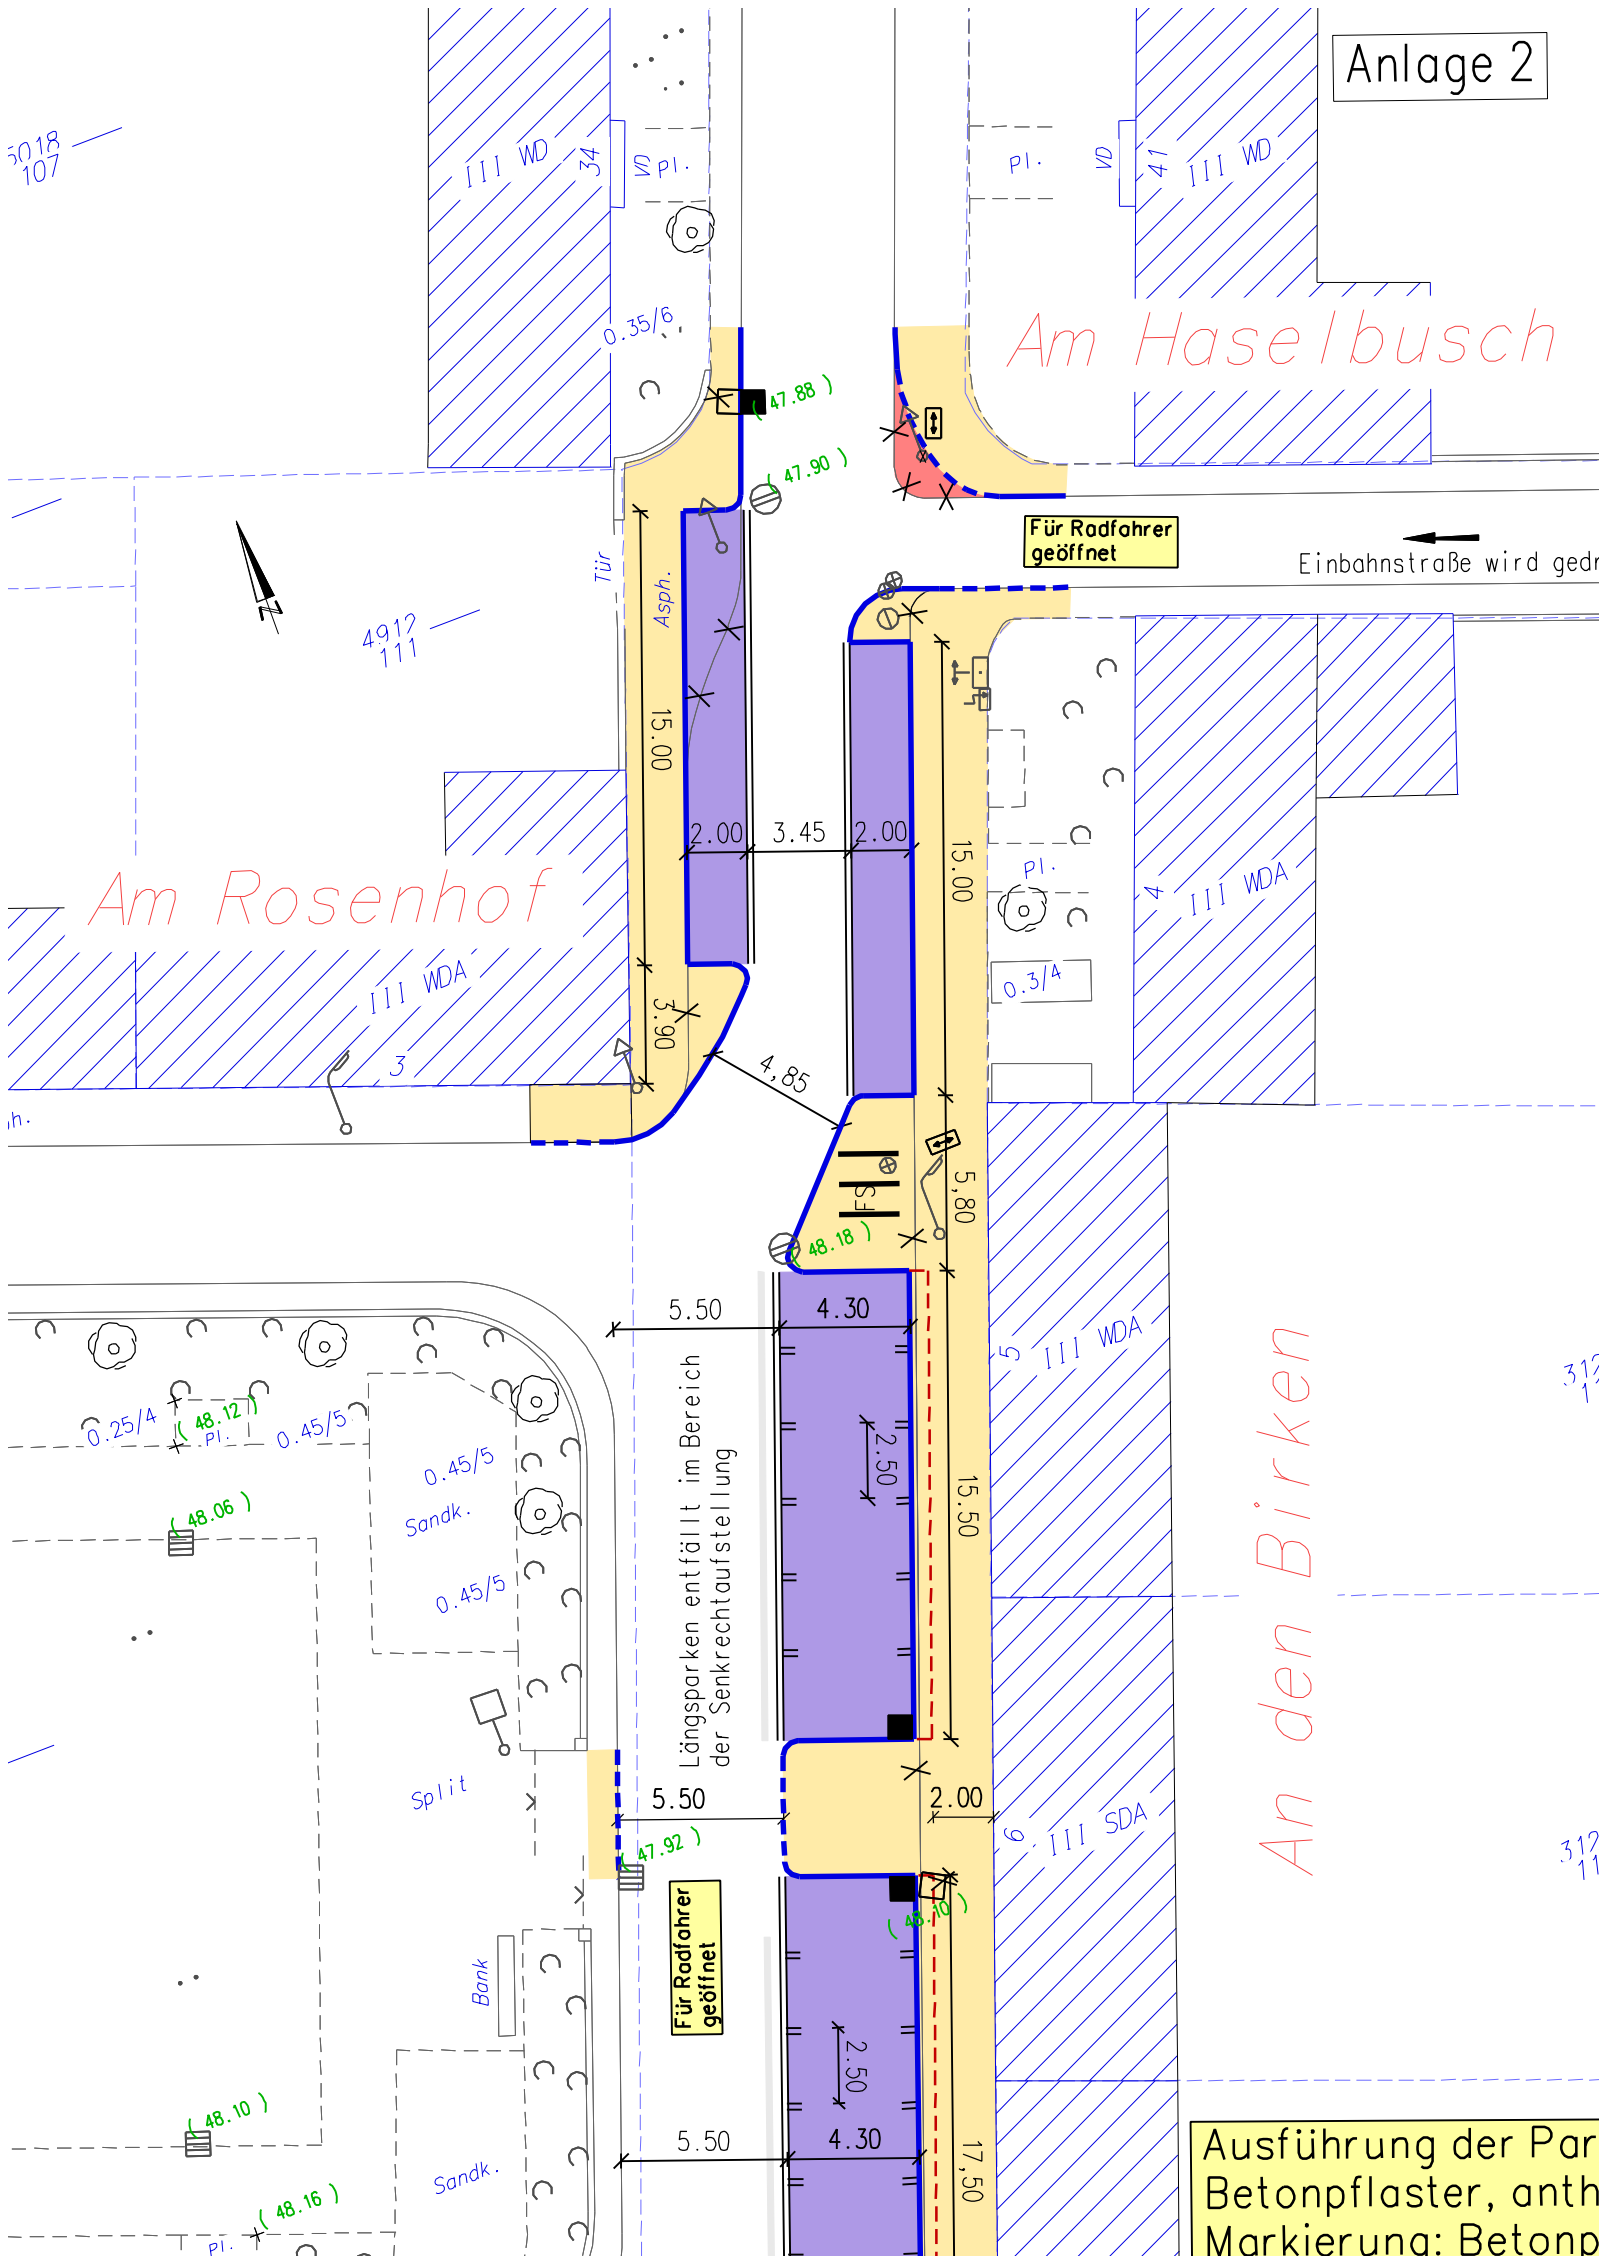

Längsparken entfällt im Bereich
der Senkrechtaufstellung

Für Radfahrer
geöffnet