




# Übersichtsplan Aussichtspunkt Escher See, Aussichtspunkt Ost

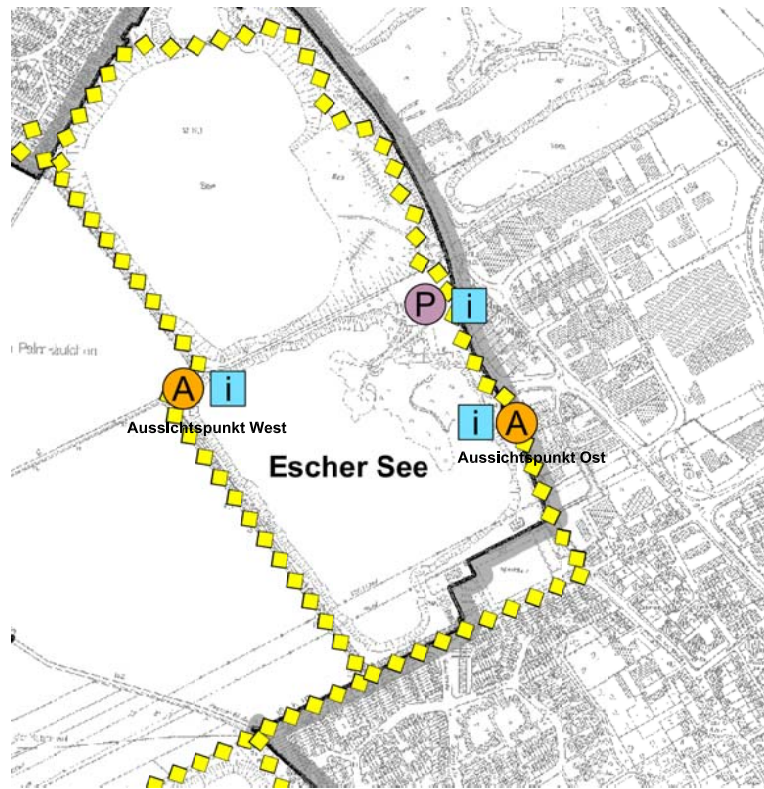

Aussichtspunkt  
Aufsicht  
M 1:100

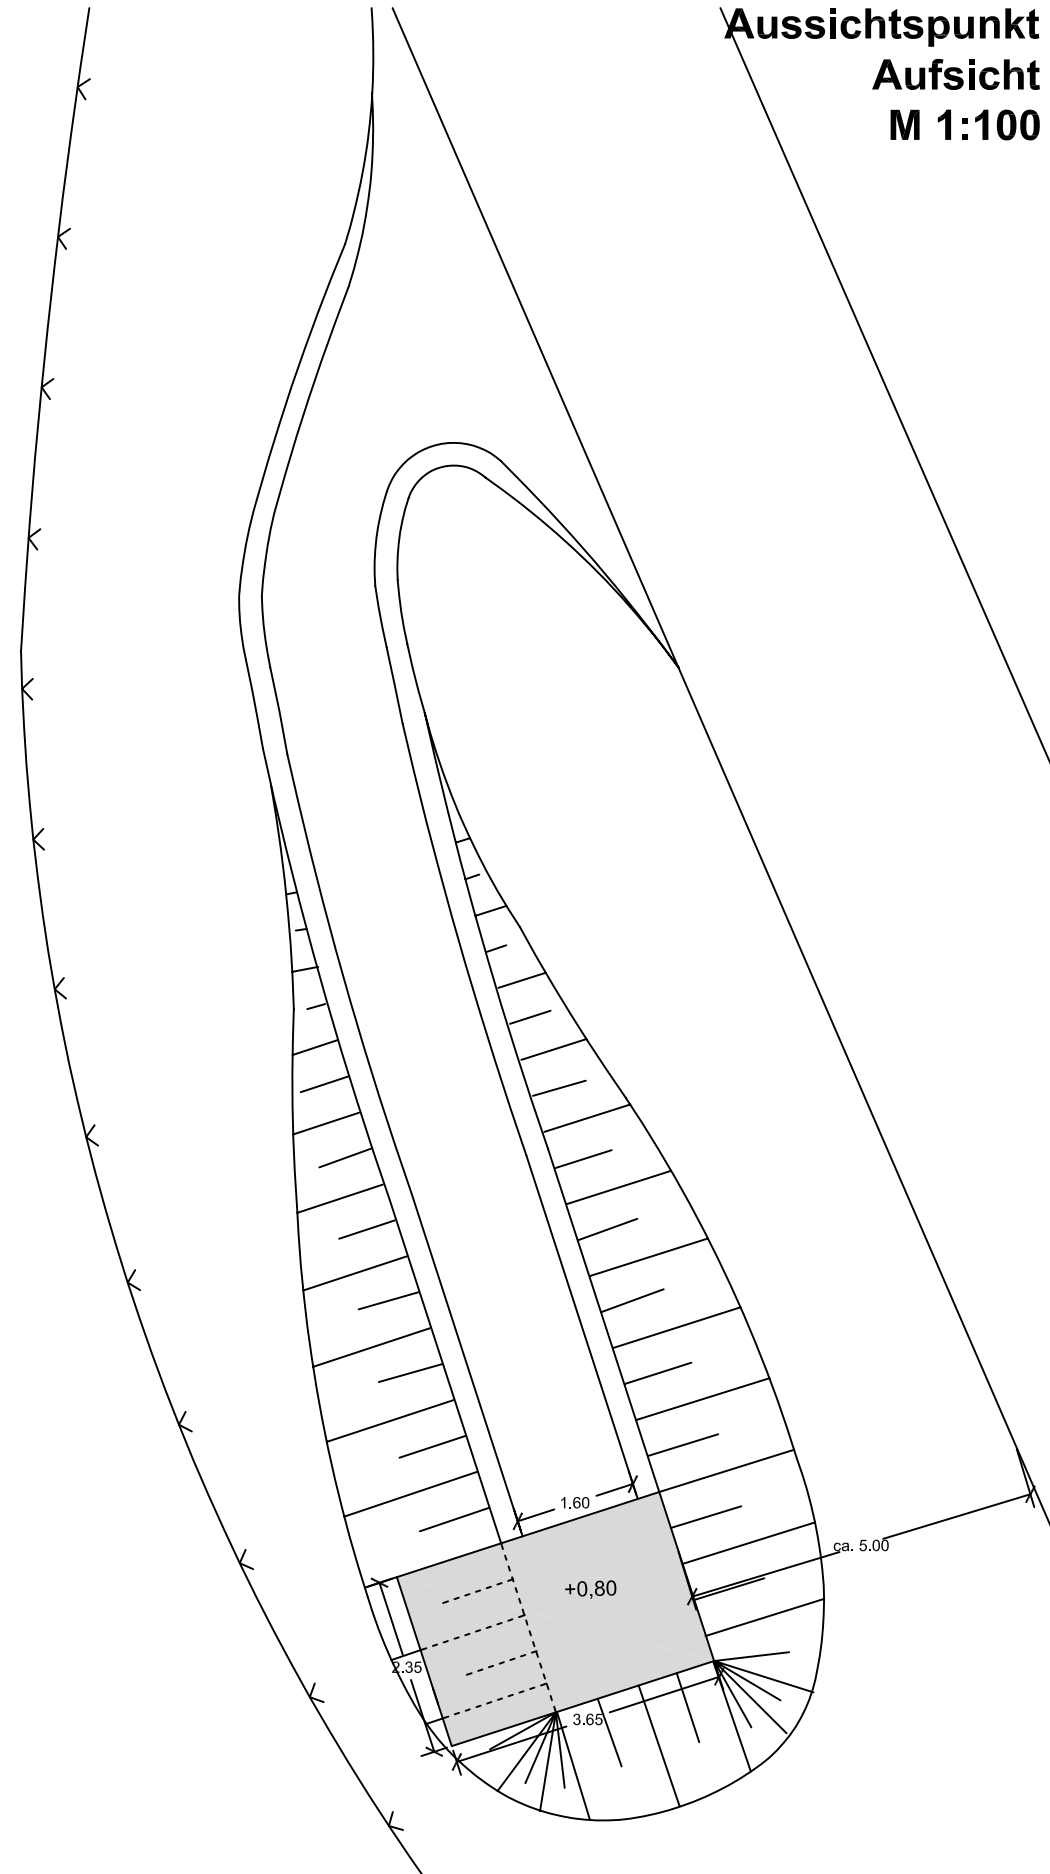

Aussichtspunkt mit Rampe  
Querschnitt  
M 1:50

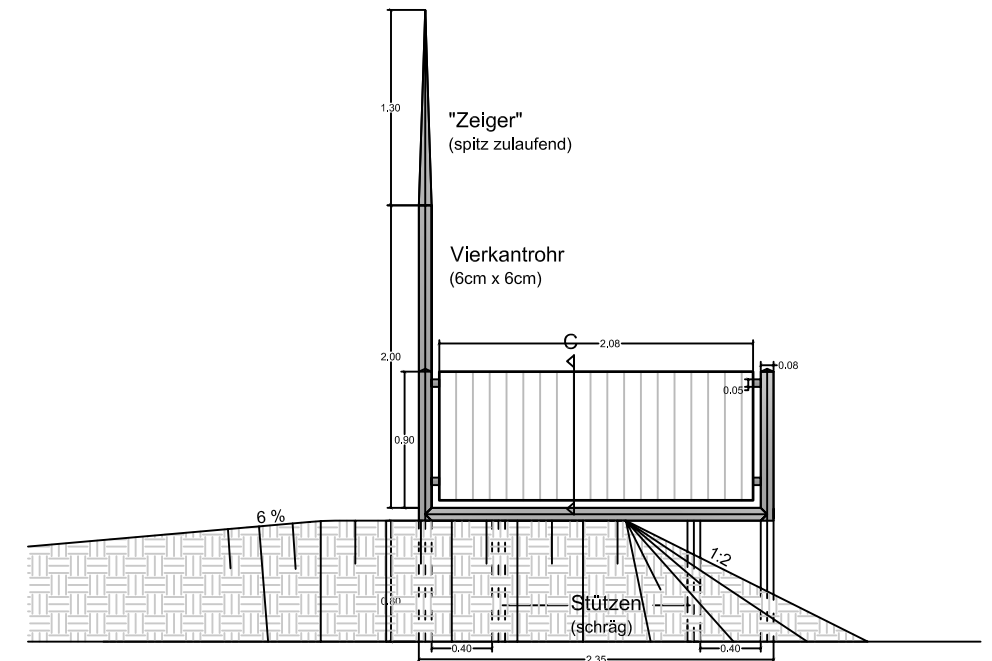

Aussichtspunkt mit Rampe  
Längsschnitt  
M 1:50

