NEUBAU GEBÄUDE V 8

SCHNITT A-A

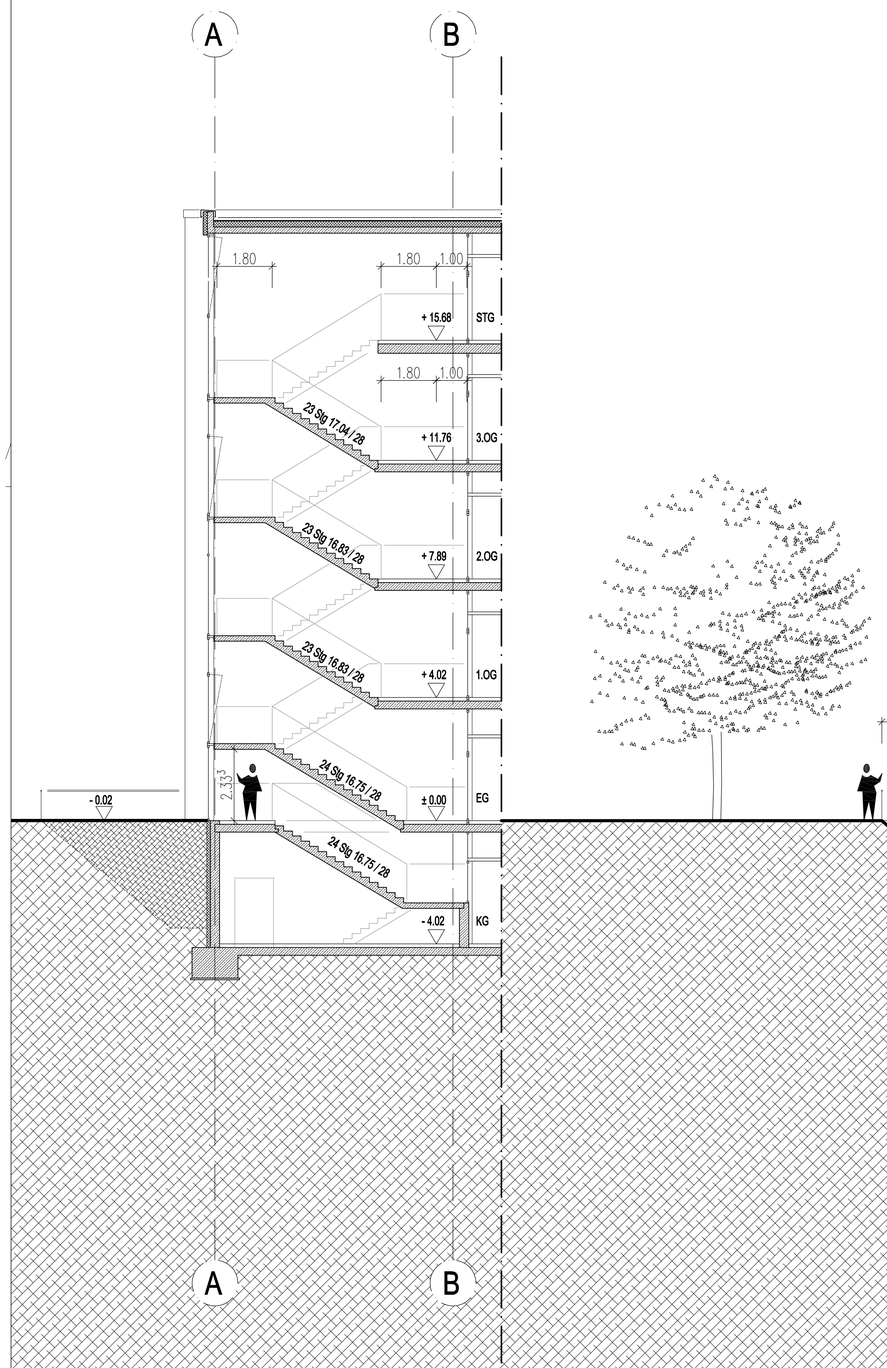

SCHNITT B-B

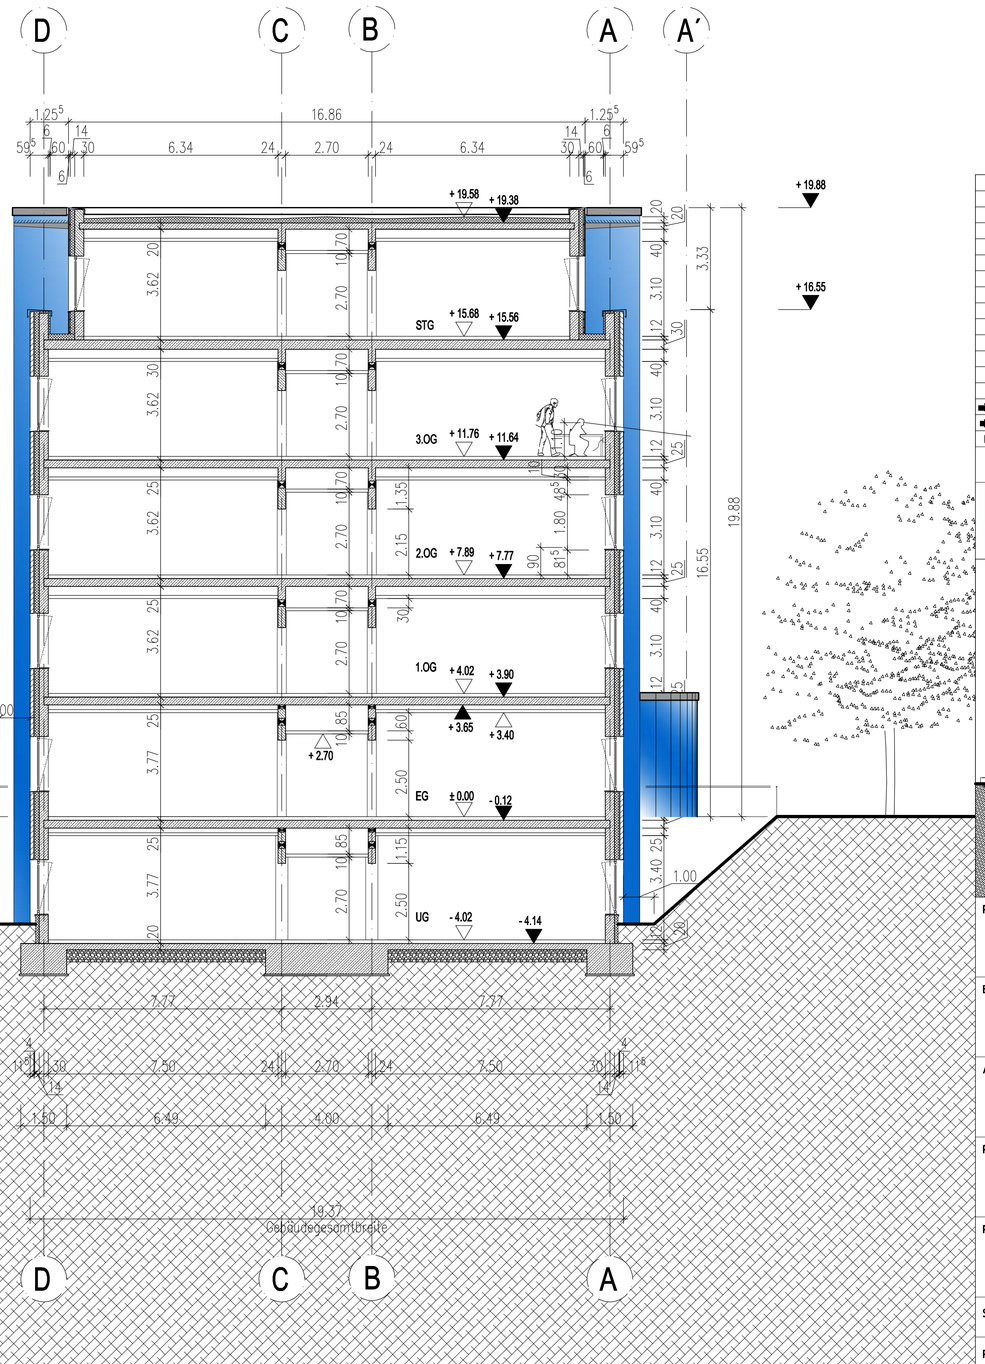

Datum	Bearb.	Änderung	Index
[redacted]	[redacted]	[redacted]	B
[redacted]	[redacted]	[redacted]	A

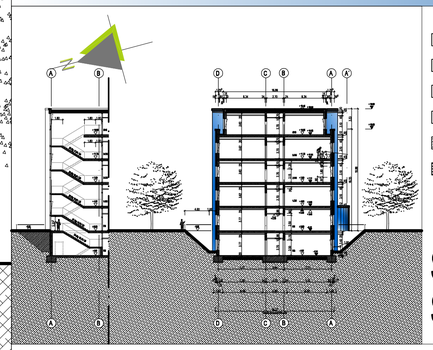

- Klassen
- Werkräume
- EDV
- Nebenräume
- Stahlbeton
- Dämmung

Schnitt A-A
Schnitt B-B

Projekt: **Neubau Gebäude V8**

Bauherr: [redacted]

Freigabe Bauherr

Architekt: [redacted]

Freigabe Architekt

Planverfasser: [redacted]

Freigabe Fachplaner

Planinhalt: **NEUBAU GEBÄUDE V8**
Schnitt A-A / B-B

	Name	Datum
gez.	[redacted]	Aug 09
gepr		
ges		

Status:

Maßstab: 1:100
Format: A1
Index: B

Plannr:

dwg-Datei:
erf. xrefs:

hmp Köln