NEUBAU GEBÄUDE V 8

ANSICHT SÜD

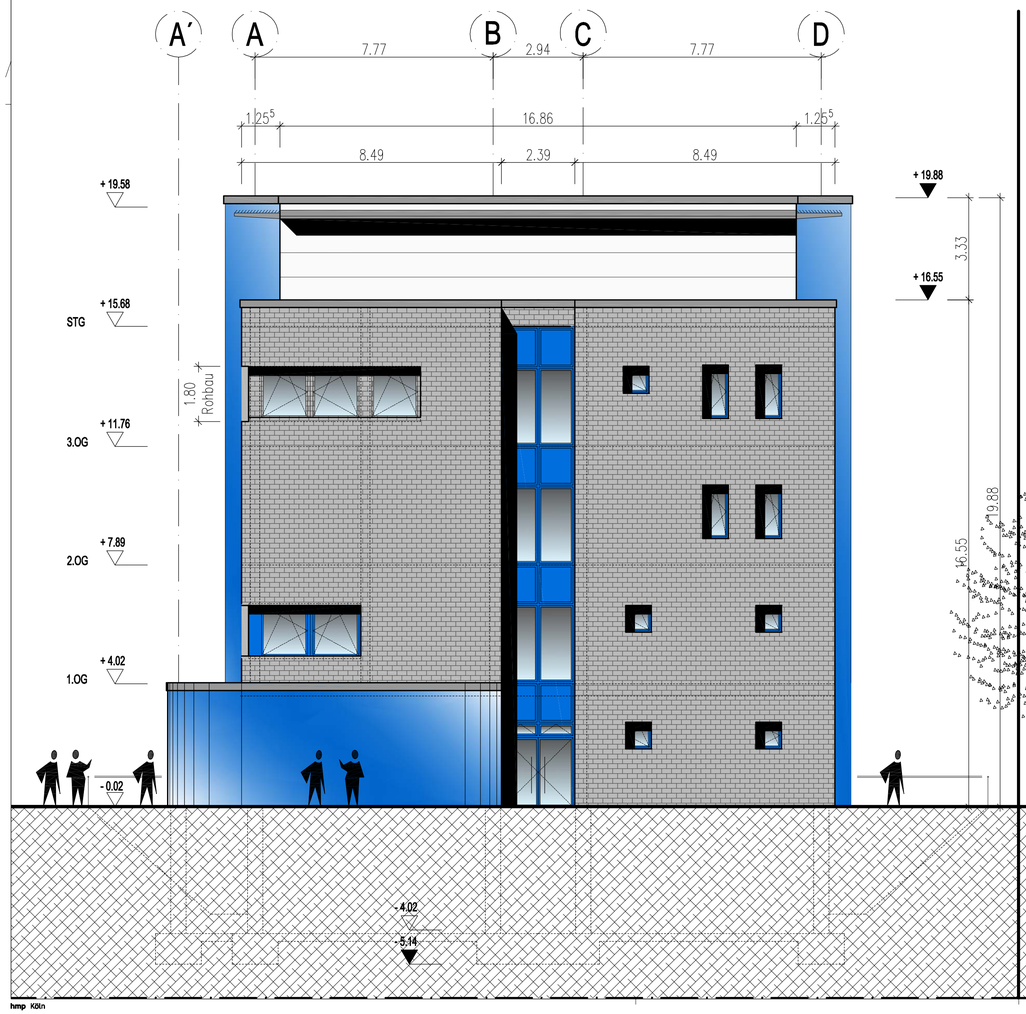

ANSICHT NORD

Datum	Bearb.	Änderung	Index
[redacted]	[redacted]	Stand Angebotsbau Genehmigung	B
[redacted]	[redacted]	Stand Genehmigung	A

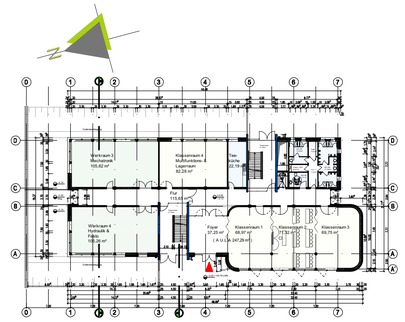

Ansicht Süd / Nord

Projekt:	**Neubau Gebäude V8**
Bauherr:	[redacted] Freigabe Bauherr
Architekt:	[redacted] Freigabe Architekt
Planverfasser:	[redacted] Freigabe Fachplaner
Planinhalt:	**NEUBAU GEBÄUDE V8** **Ansicht Süd + Nord**

	Name	Datum
gez.	[redacted]	Aug 09
gepr		
ges		

Status:	Maßstab: 1:100	dwg-Datei:
	Format: A1	erf. xrefs:
Plannr:	Index: B	

hmp Köln