


Anlage 4

überarbeitetes Planungskonzept (Vorschlag der Verwaltung zur Weiterbearbeitung)

„Gewerbepark Poll“ in Köln Poll

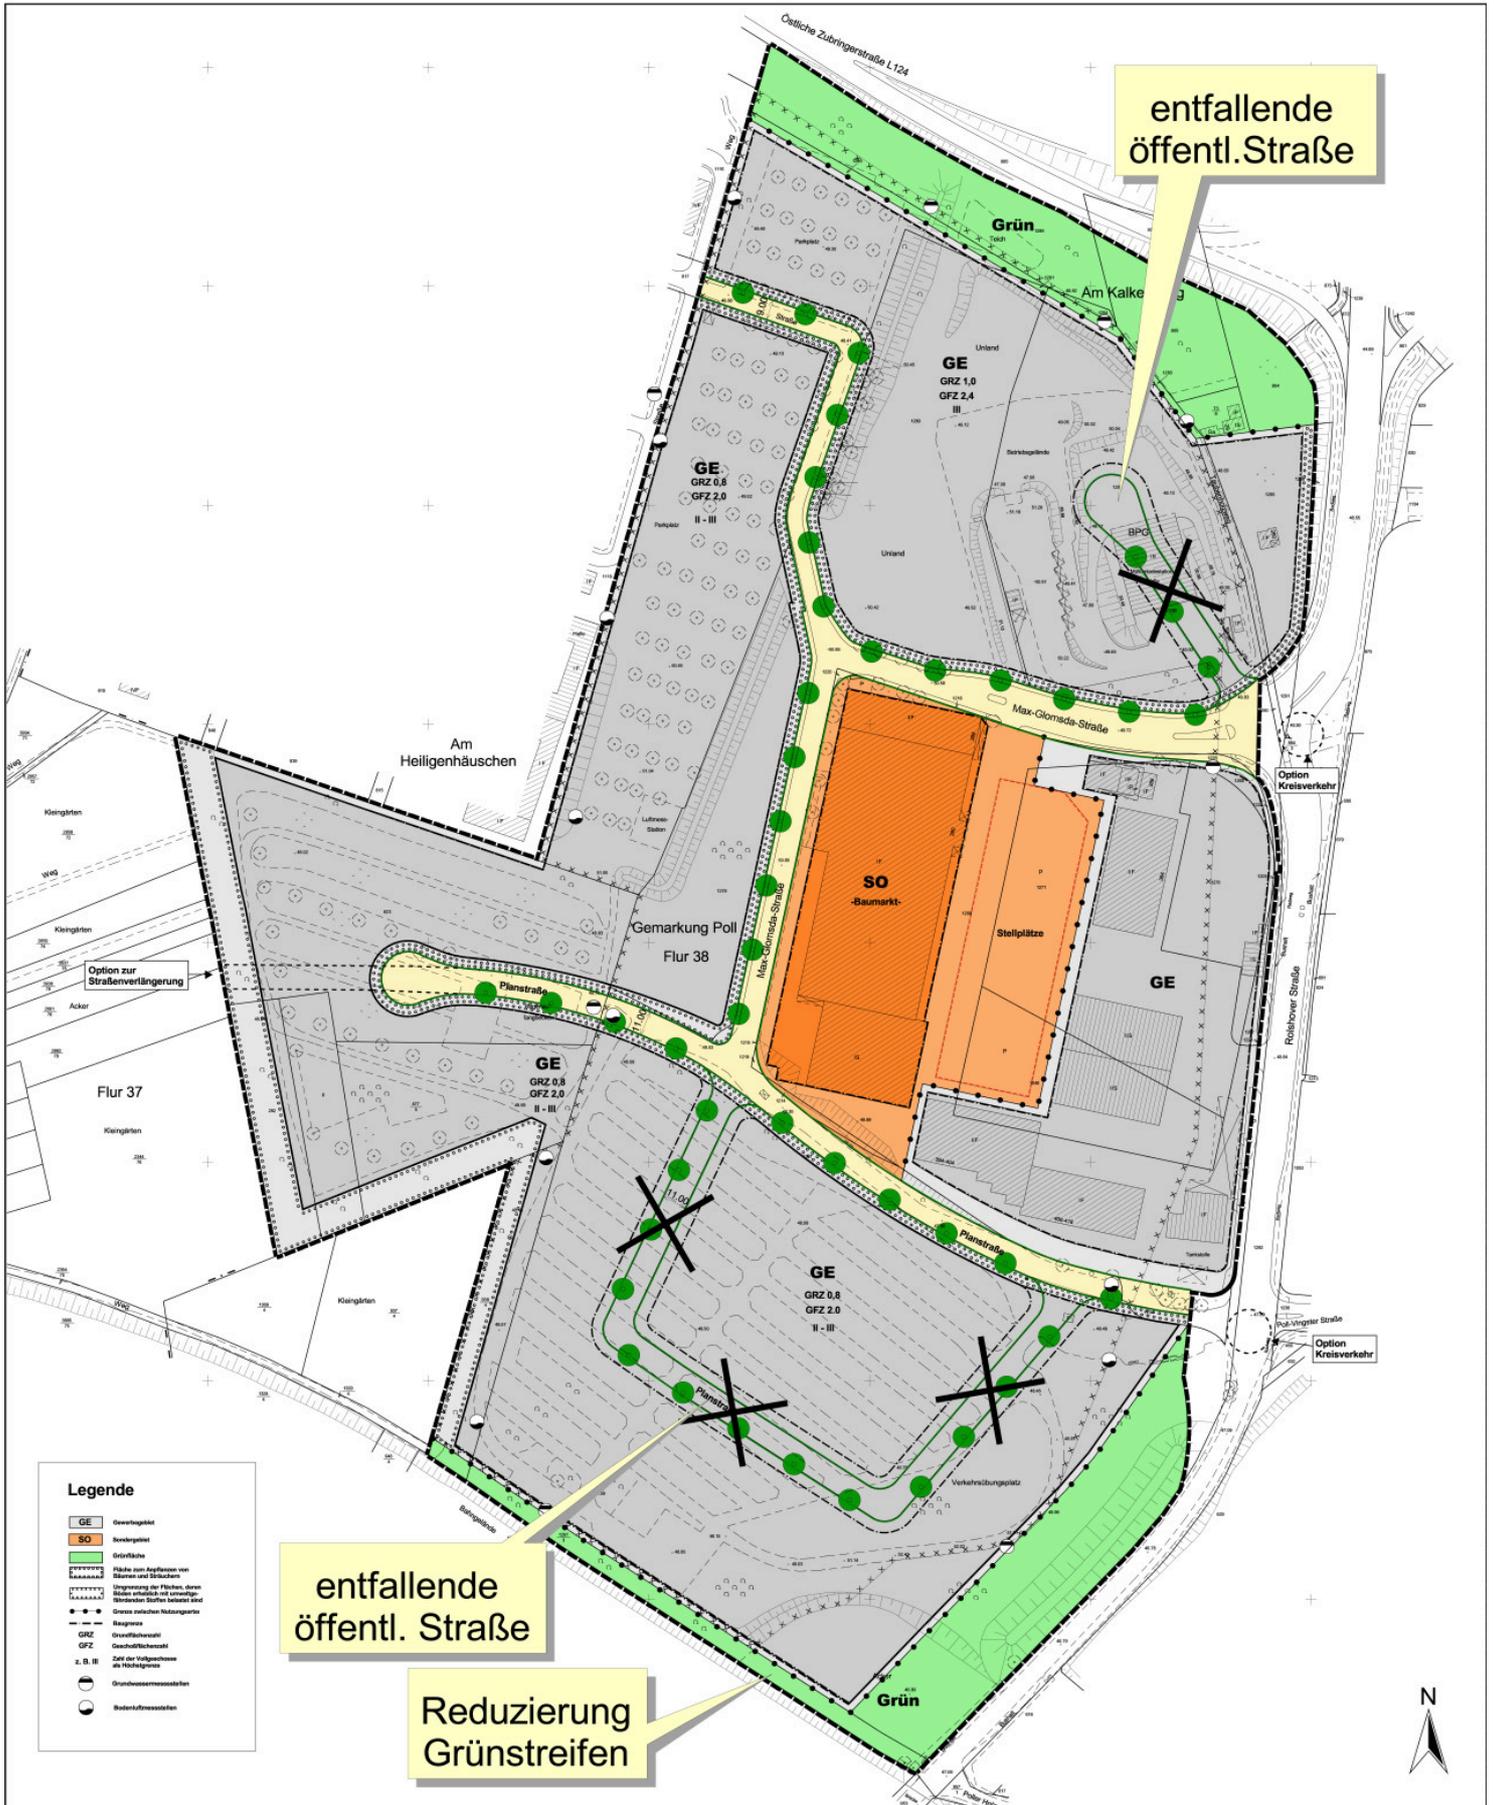

Legende

- GE Gewerbegebiet
- SO Sondergebiet
- Grünfläche
- Fläche zum Anpflanzen von Bäumen und Sträuchern
- Umgrenzung der Flächen, deren Nutzung ausschließlich mit vorvertraglich festgelegten Stoffen belastet sind
- Grenze zwischen Nutzungszonen
- Baugrenze
- GRZ Grundflächenzahl
- GFZ Geschossflächenzahl
- z. B. II, III
- Grundbesitzmessstellen
- Bauwerkfußstellen