


Ansicht Ost

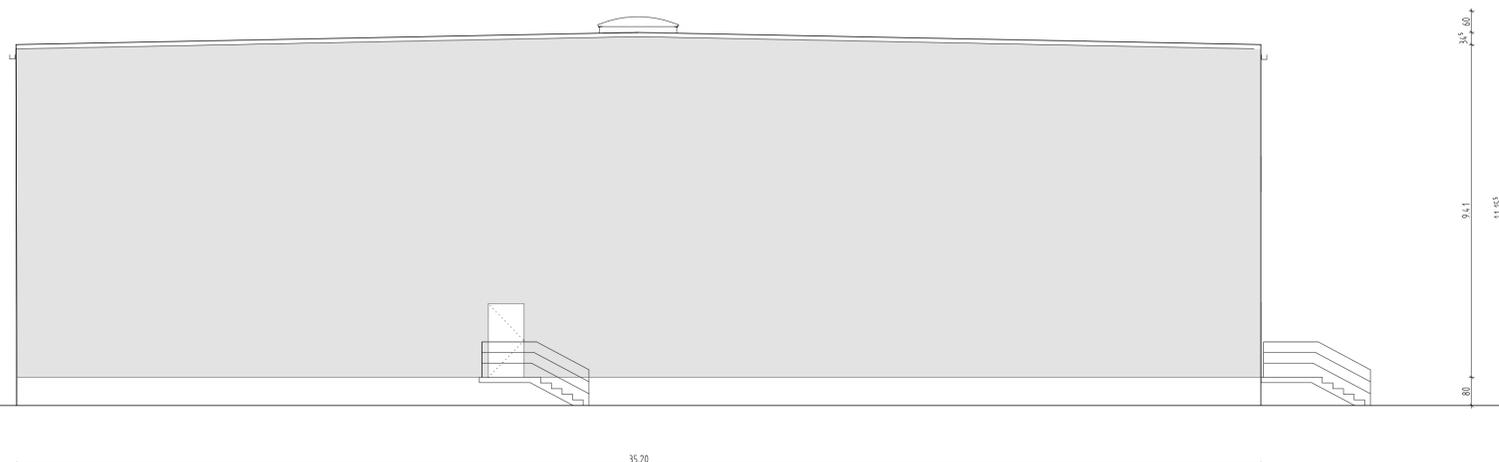

Ansicht West

PROJEKT	Lagerhalle mit Büronutzung für Gastronomiegewerbe Dillenburger Straße 51105 Köln		
GEMARKUNG	Vingst	FLUR 29	FLURSTÜCK 1583
INHALT	Ansicht Ost, Ansicht West		
BAUHERR	GbR OSMAB		