



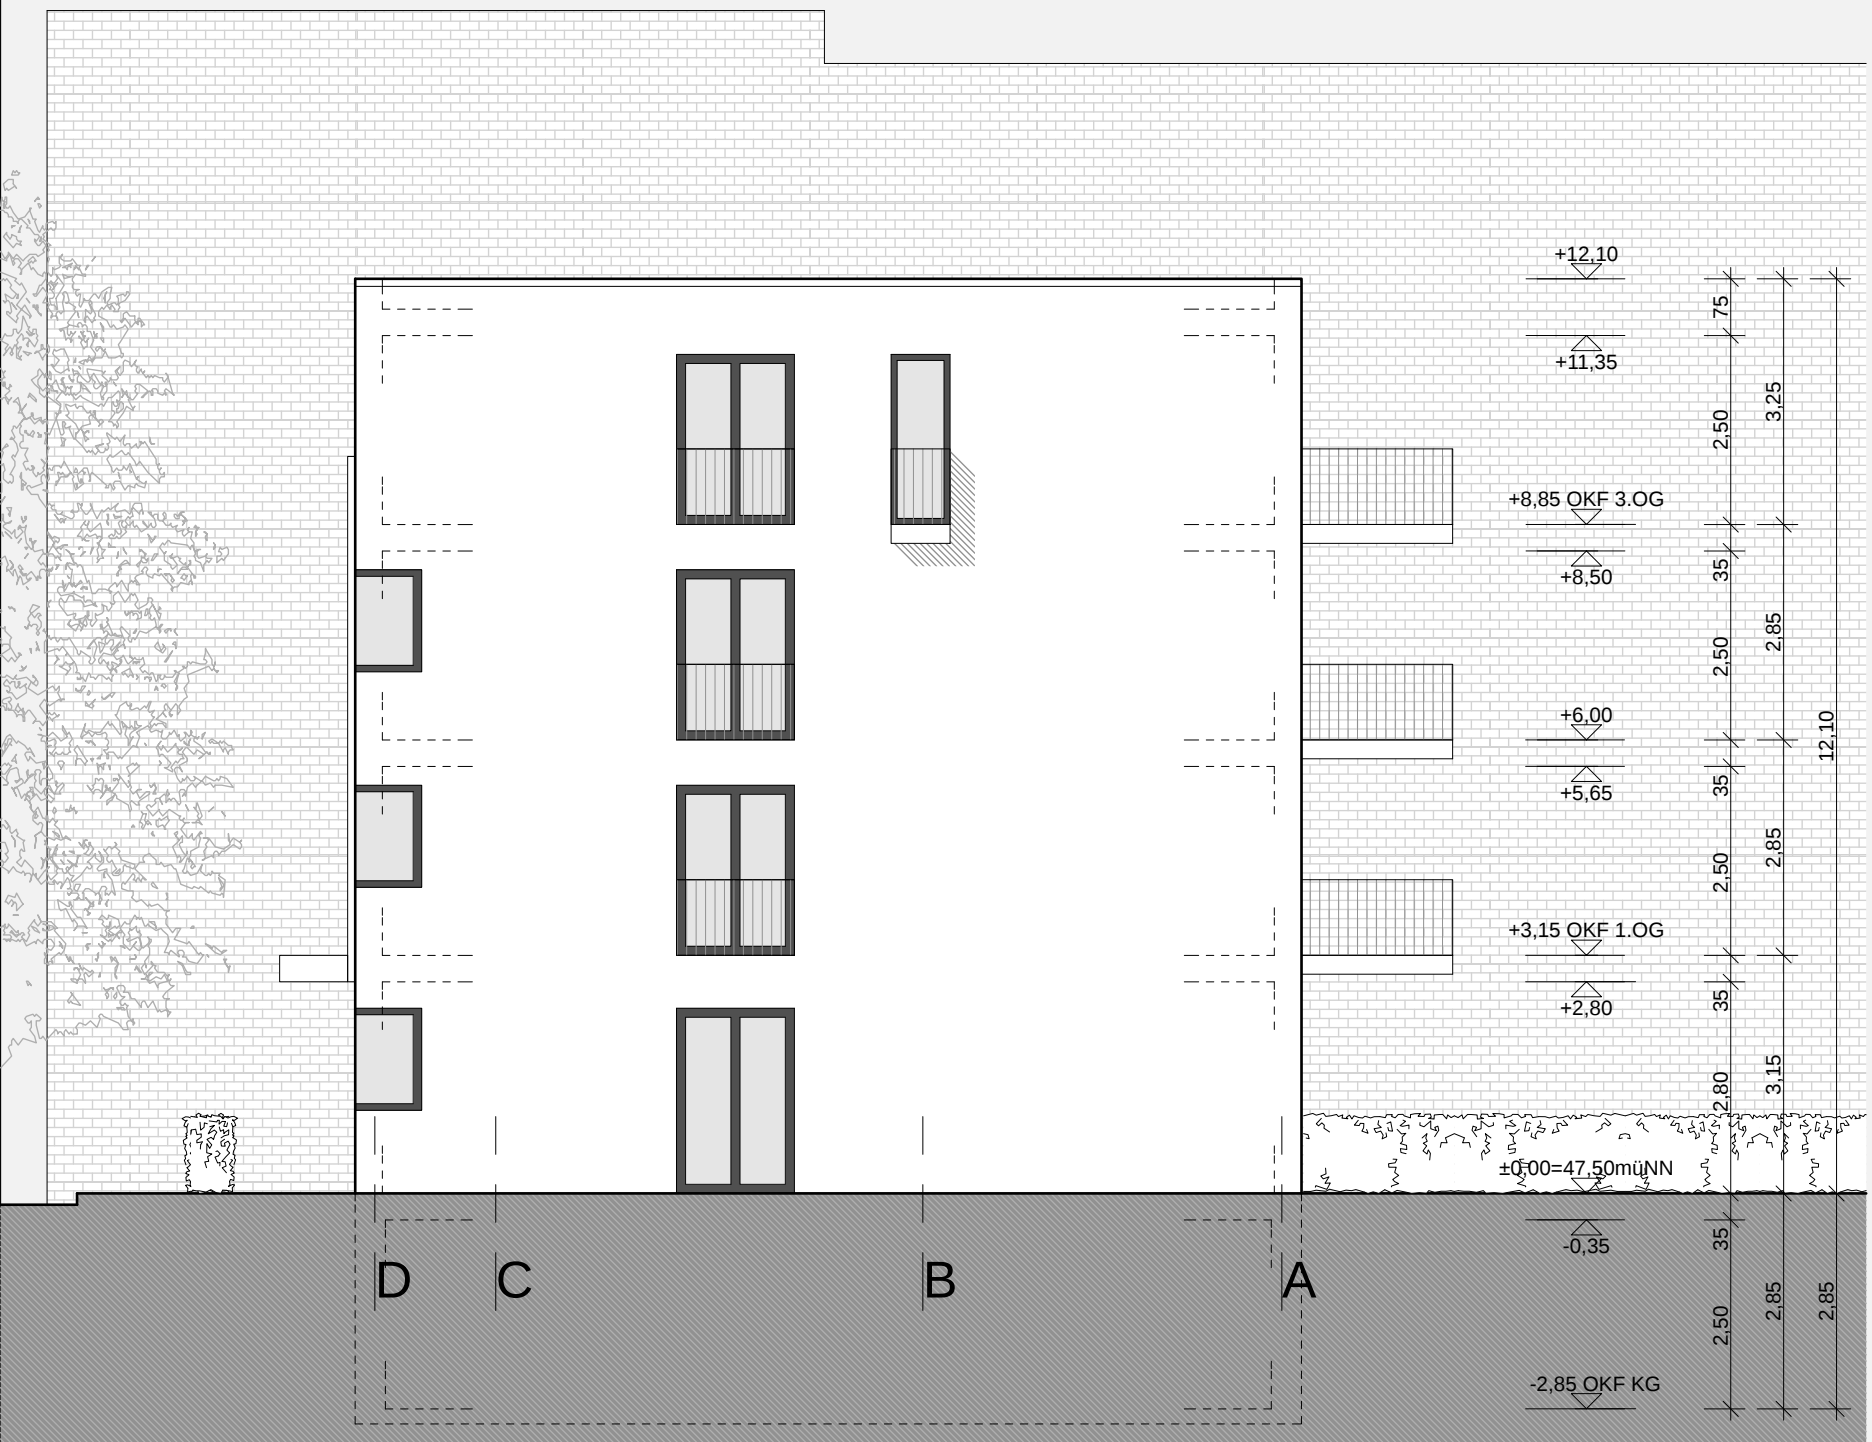

Ansicht Nordwest

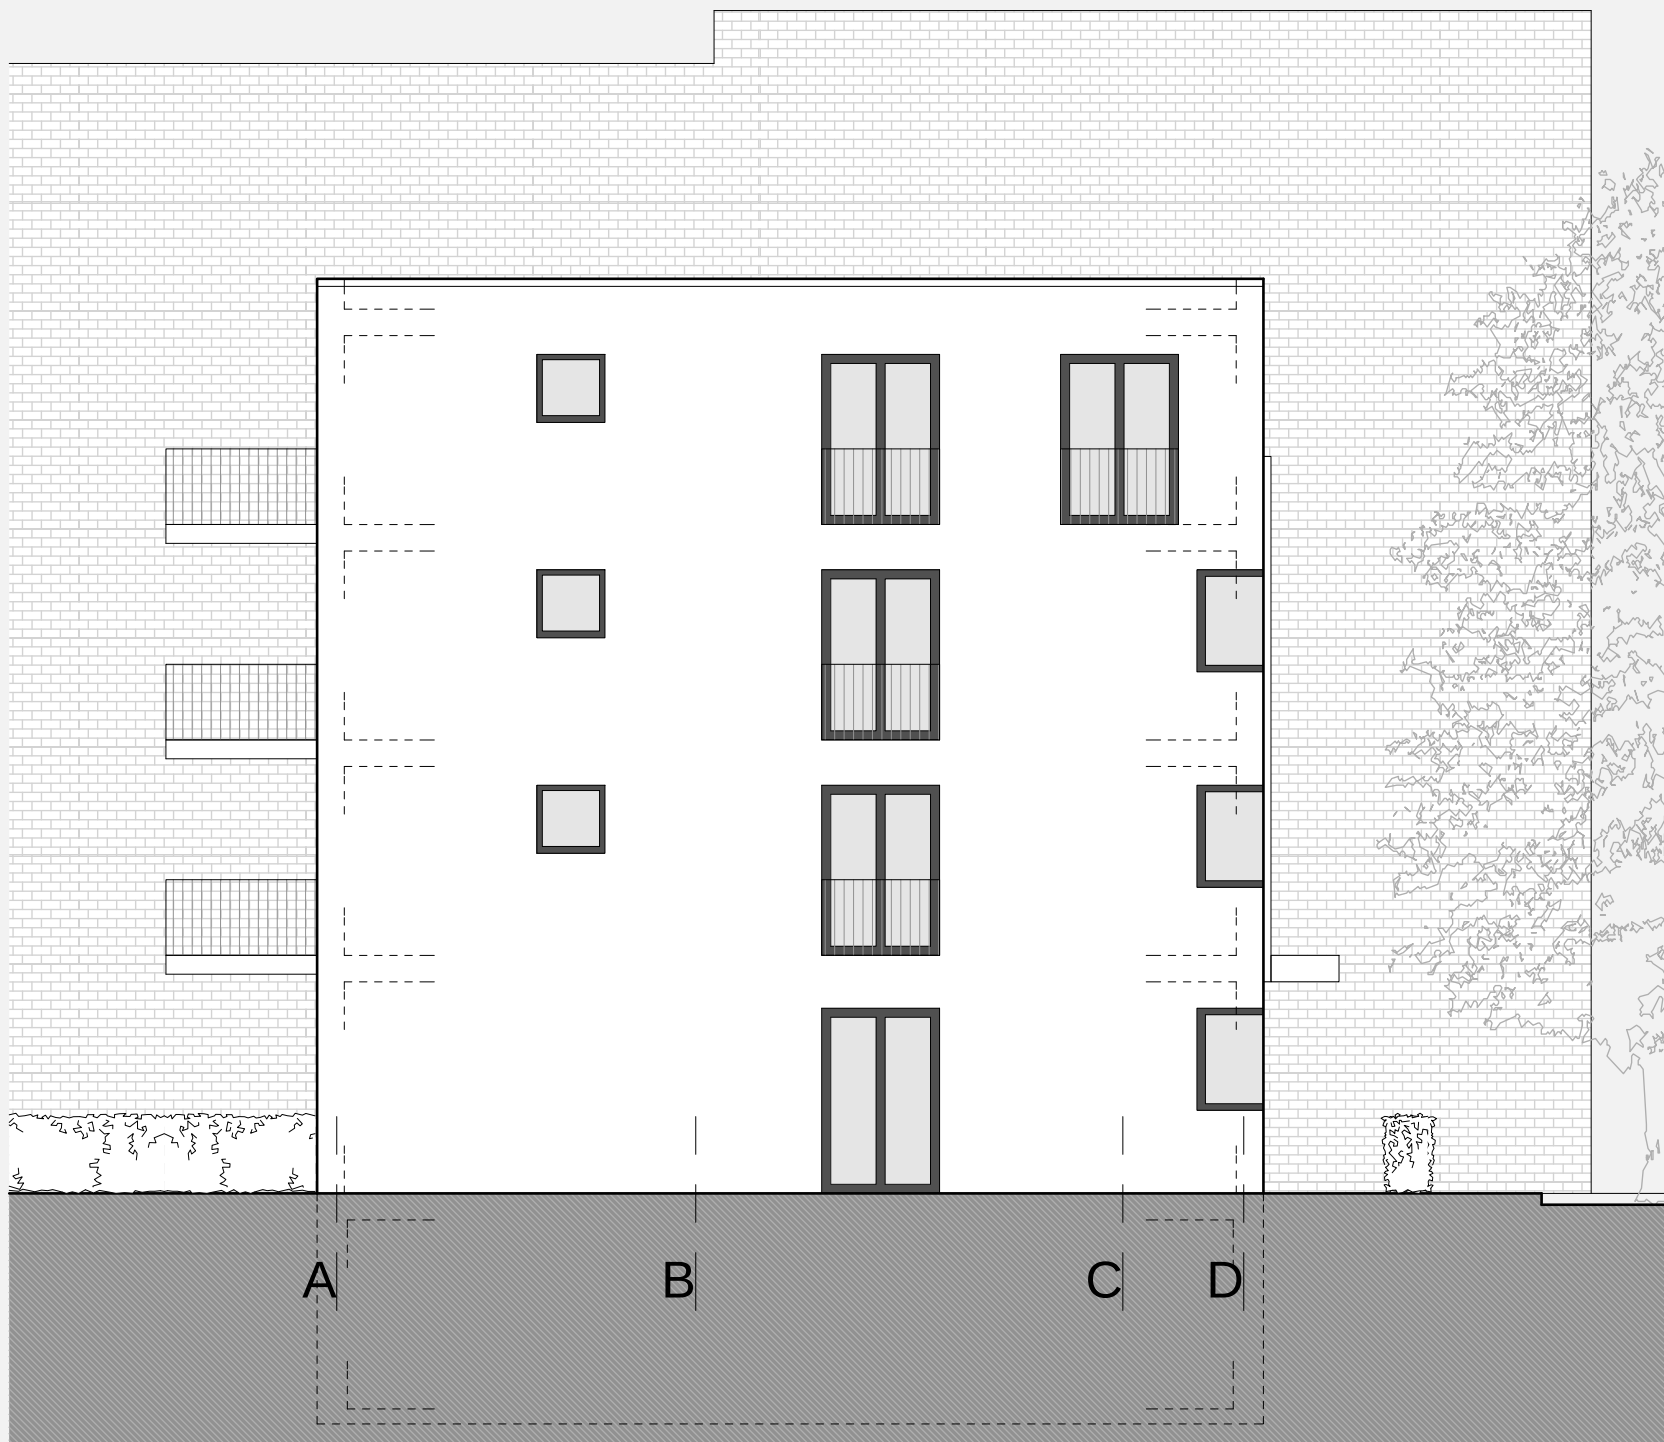

Ansicht Südost



Ansicht Südwest
Innenhof

Ansicht Haus B



Ansicht Haus A

Ansicht Haus B

Ansicht Nordost
Innere Erschließungsstraße

Ansicht Haus D

Legende

Bestand

Abbruch

Mauerwerk

Stahlbeton, Ort beton

Wärmedämmung

GK-Wand

±0,00 = 47,50müNN

±0,00 = OKFF

-0,08 = OK Rohdecke/ Bestand

+2,70 OKFF

+2,62 OK Rohdecke/ Bestand

UK Rohdecke/ Bestand

OK = Oberkante

UK = Unterkante

VK = Vorderkante

OKFF = Oberkante fertig Fußboden

OKRD = Oberkante Rohdecke

BRH = Brüstungshöhe

LH = Lichte Höhe

UZ = Unterzug

DE = Decke

Das Brandverhalten der Bauteile ist dem Brandschutzkonzept zu entnehmen.

Statik:	Landschaftsplaner:
Haustechnik:	Elektro:
Vermesser:	Brandschutz:

Index	Datum	Änderungen

Bauvorhaben

Neubau Wohnbebauung Haus C und D
Moses-Heß-Straße, 51061 Köln
BAUANTRAG

Bauherr

Architekt

Bezeichnung	Plan-Nr.	Index
Ansichten Haus C	MHS-4-C-A01	
Projekt	Maßstab	Staupläne
	1:100	1,20 x 0,594 m
gezeichnet	Datum	Datum Index
	18.02.2009	
Unterschrift Bauherr	Unterschrift Architekt	