
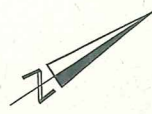


Anlage 1.2

- Lampe
- Parkscheinautomat
- vom Gehweg aus
- Abfallbehälter
- in der AMB im Zuge
- aus festgelegt
- Fahrradständer

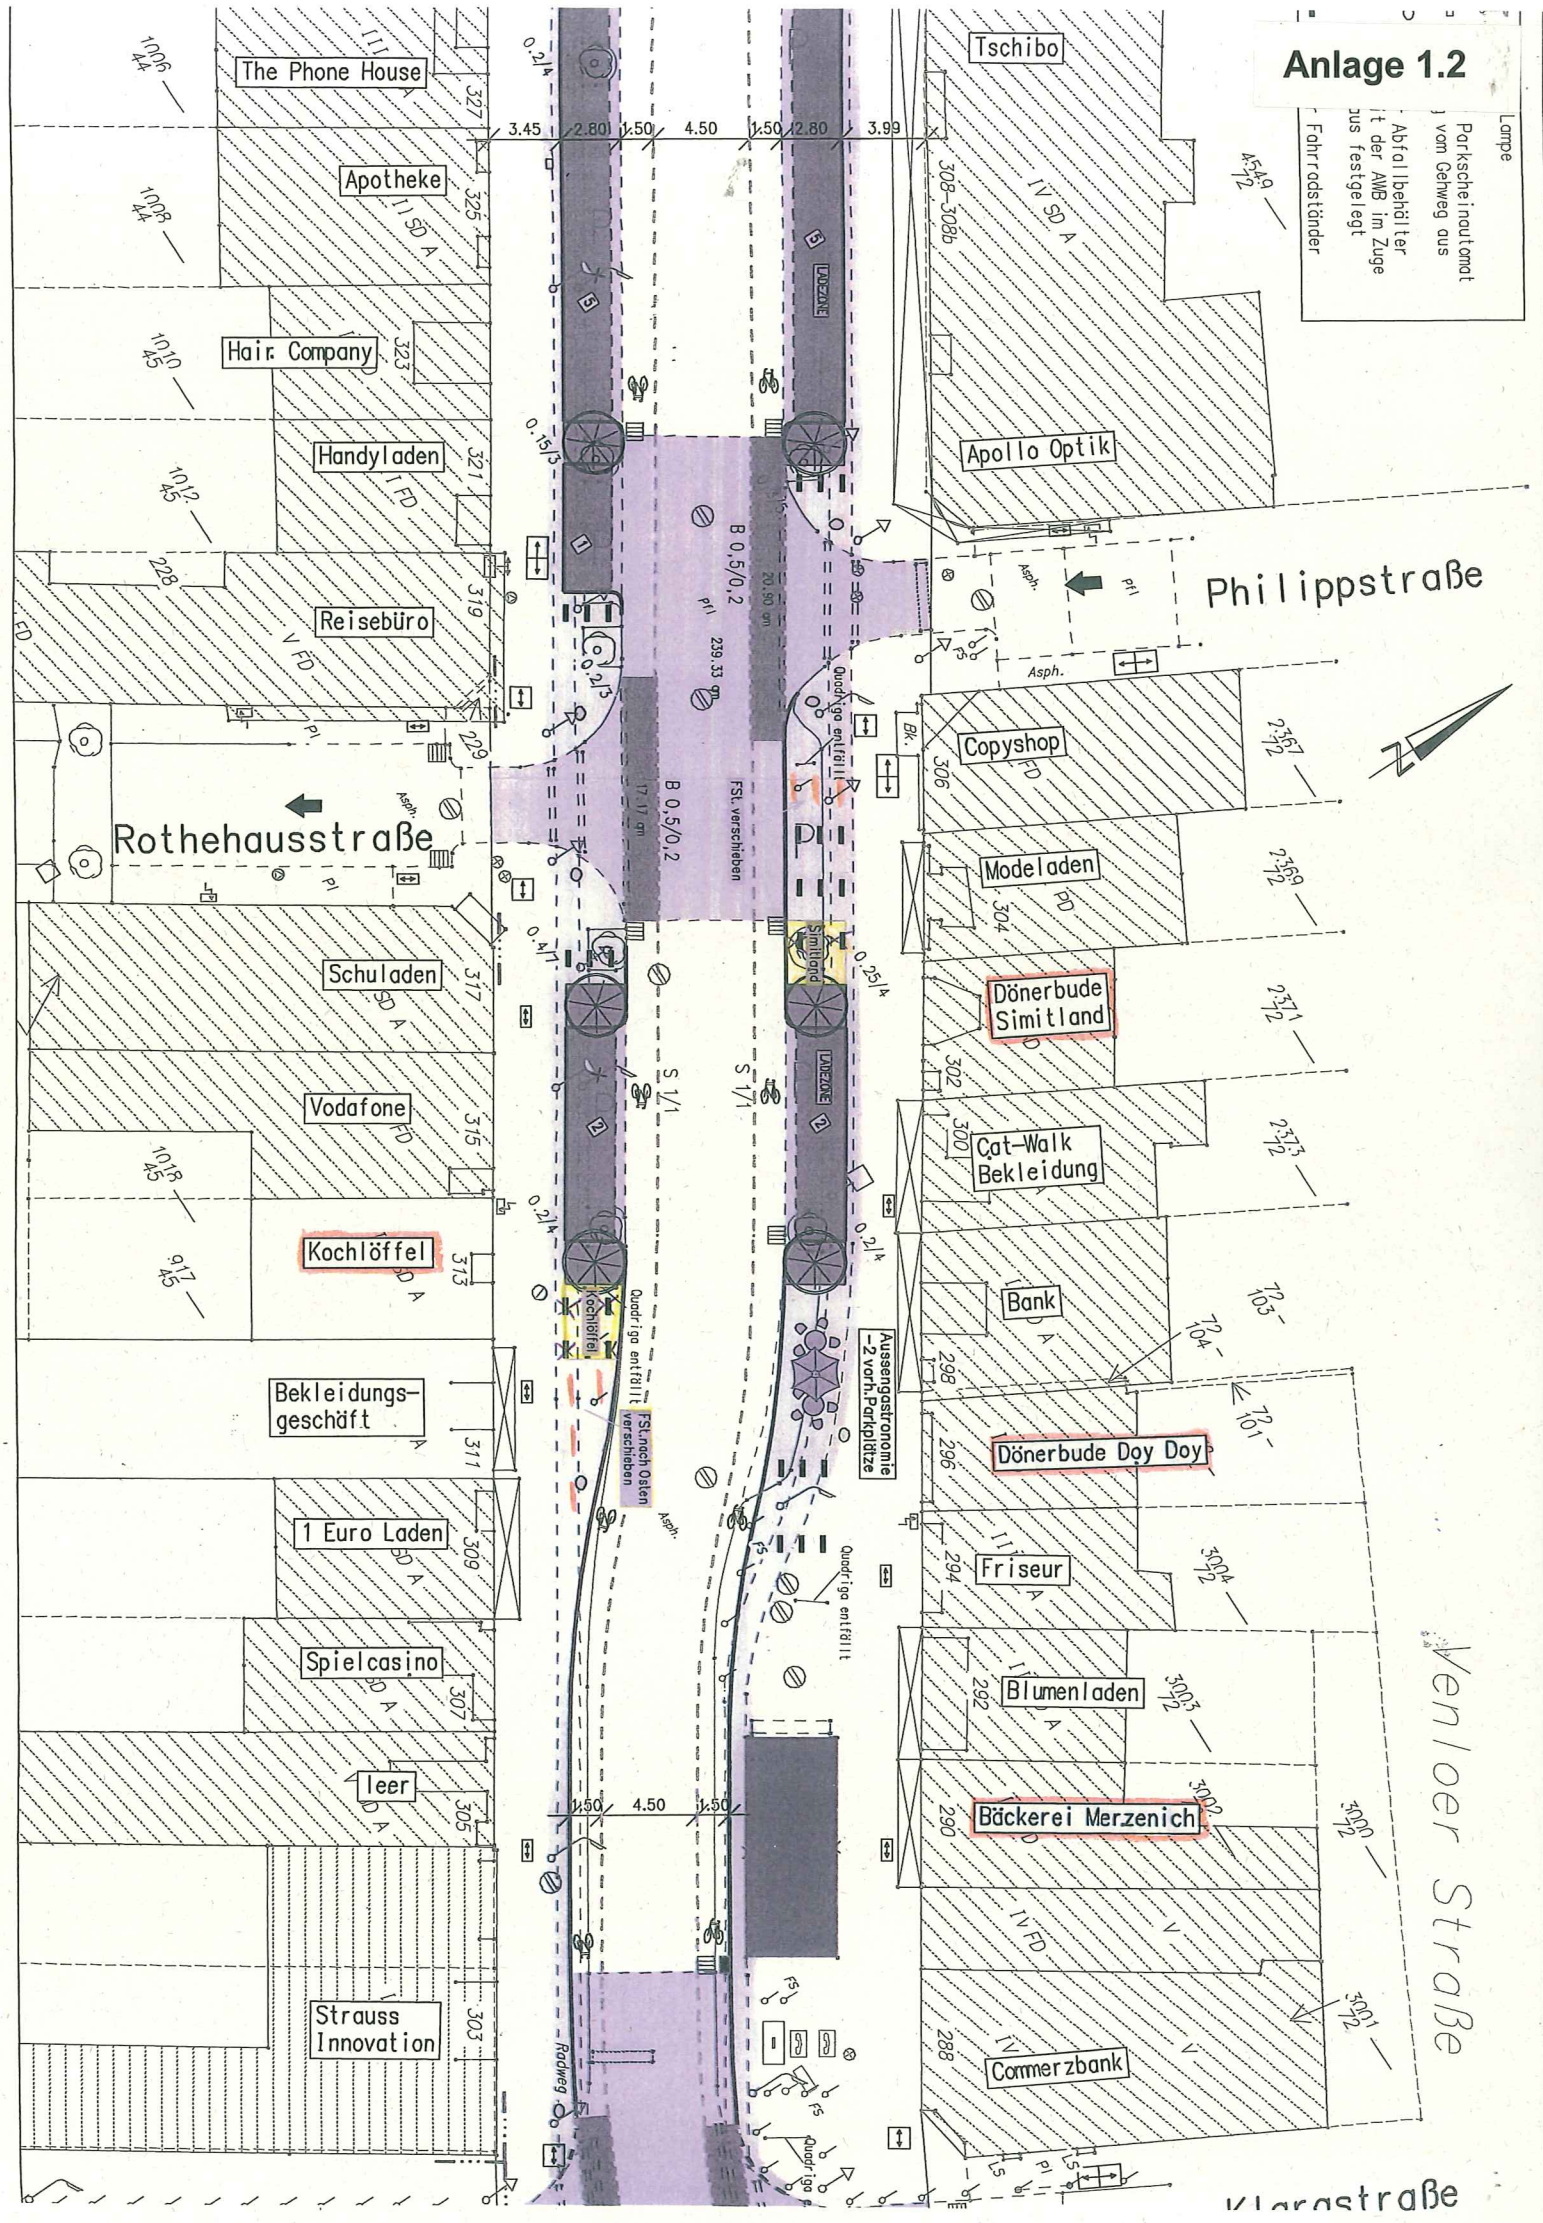

Venloer Straße

Klarstraße