


Erweiterung Kiesgrube Meschen.

Erstellt am 30.11.2009

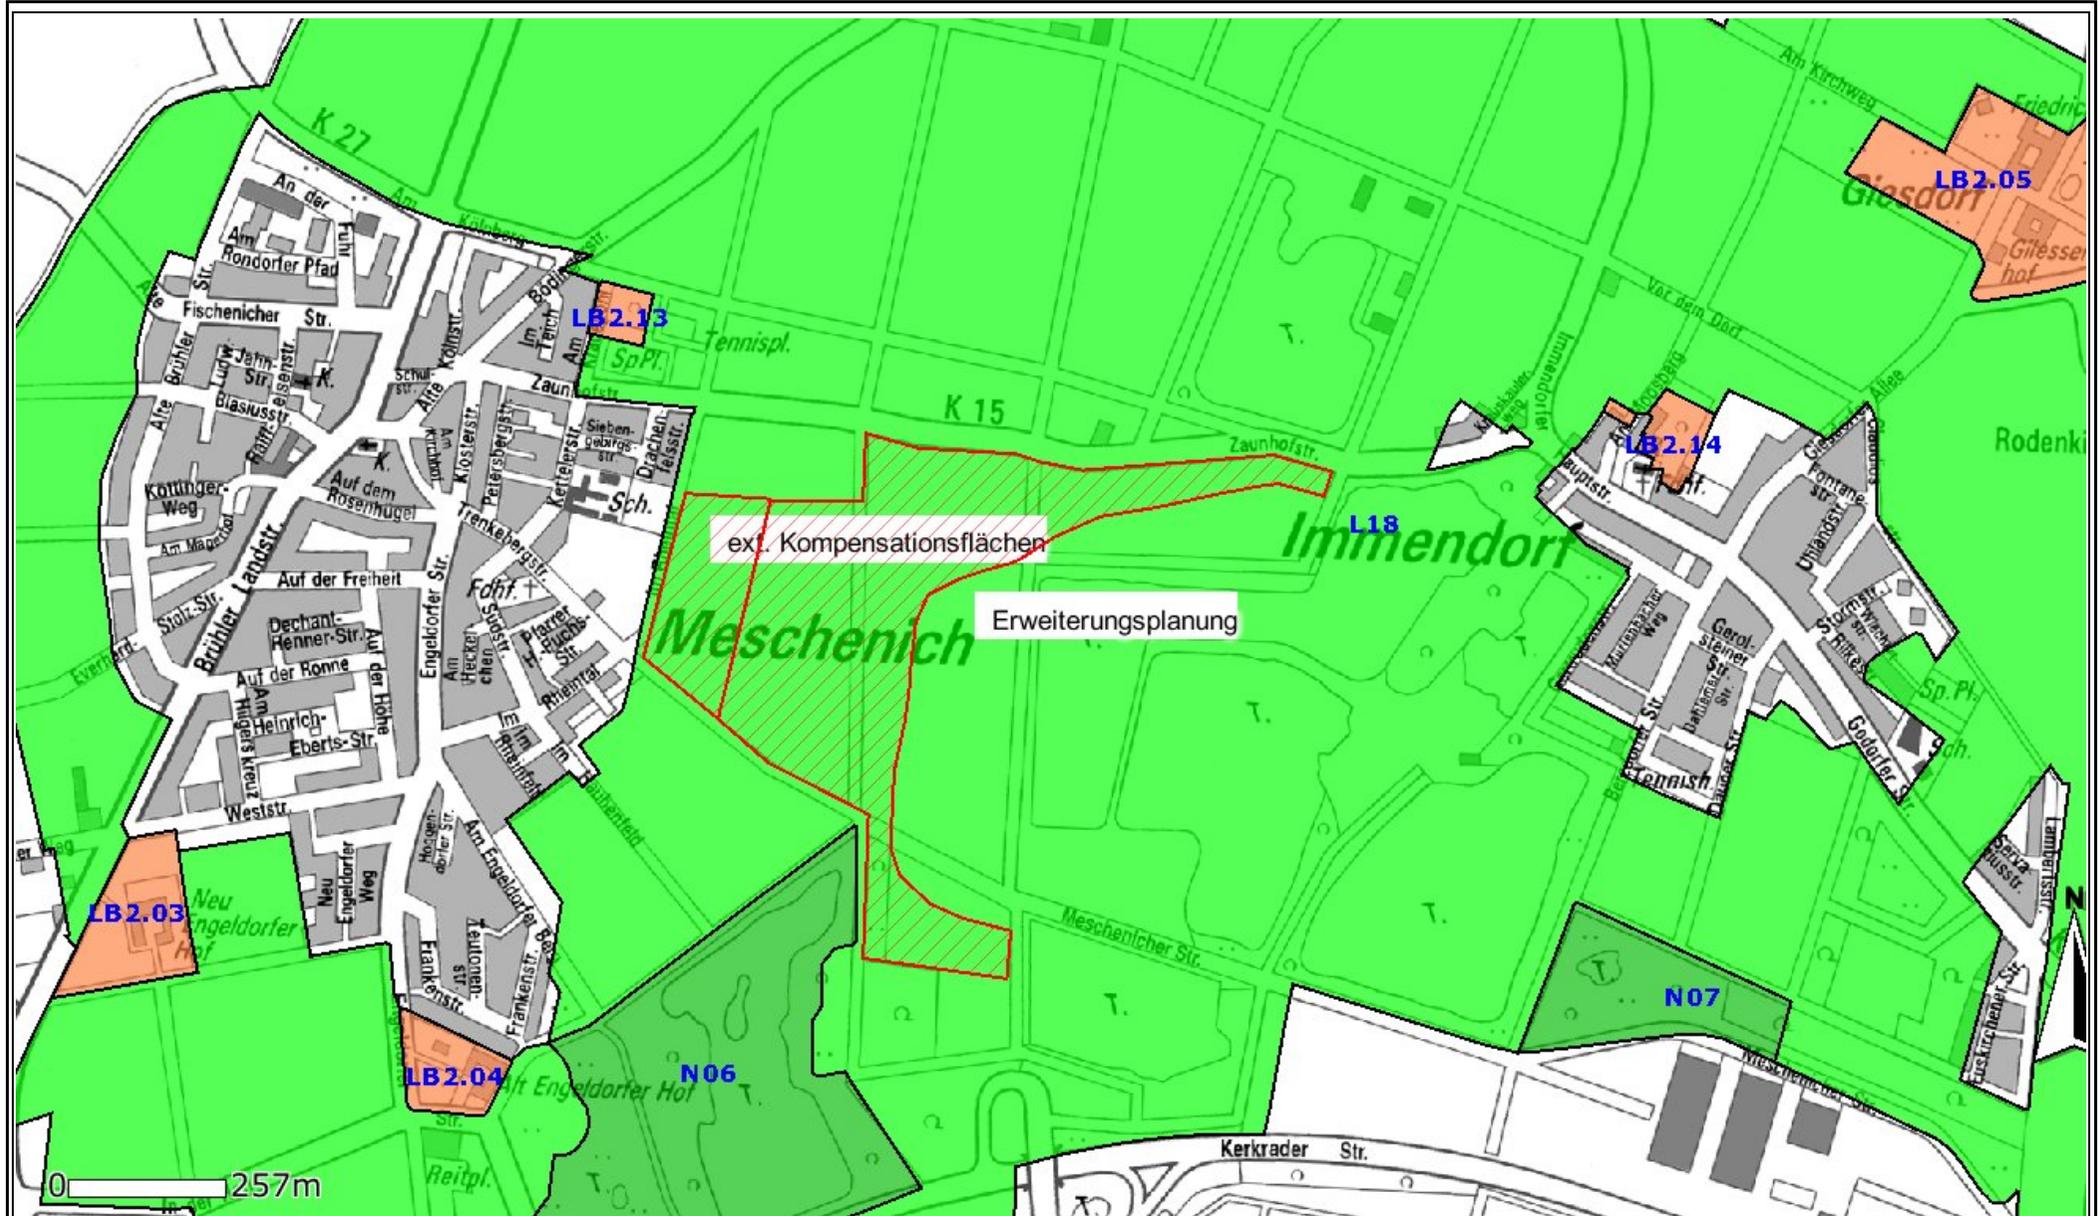

Maßstab 1:12500