


(Vorhabenbezogener) Bebauungsplan
Kalker Hauptstraße Nr. 145
in Köln - Kalk

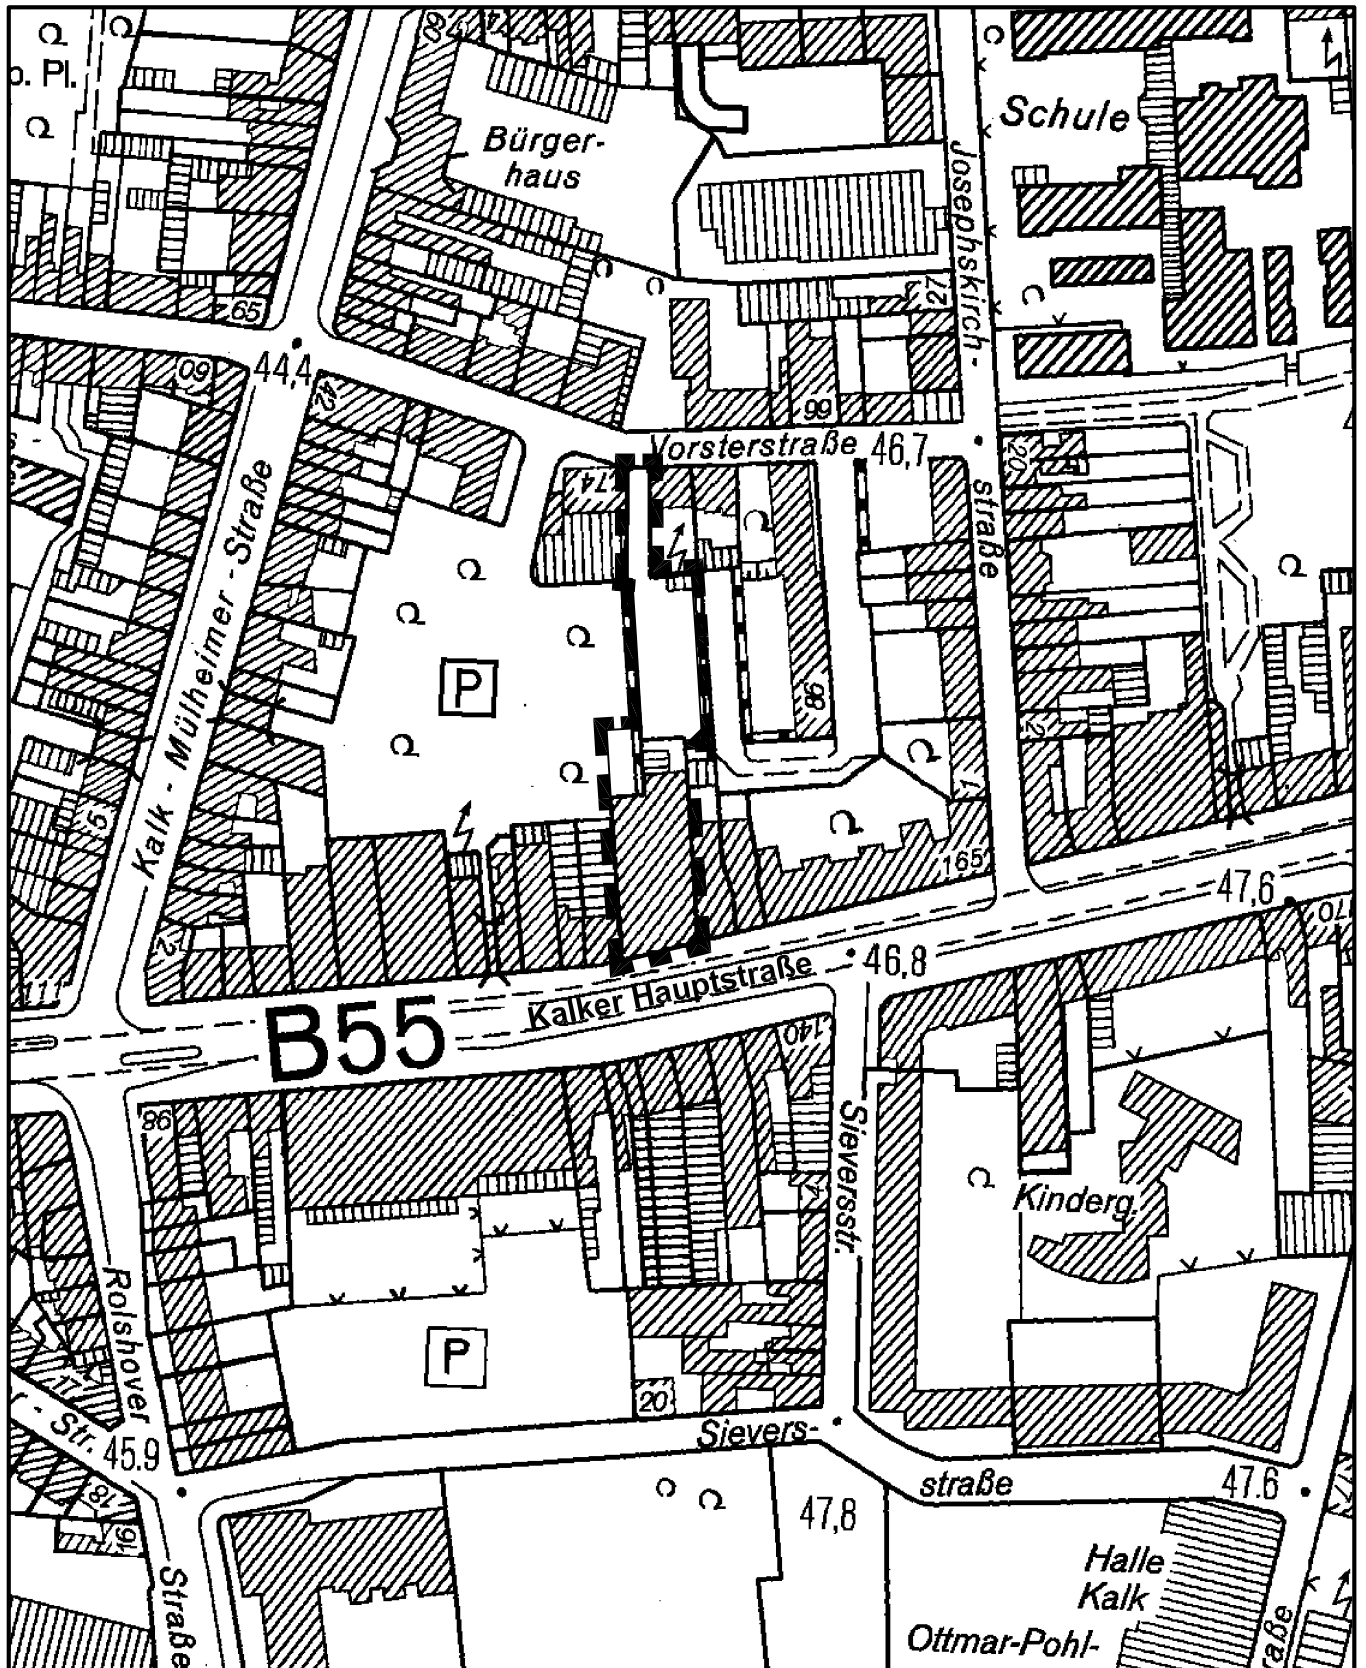

Maßstab 1 : 2 000



Planwirkungsbereich der Vorlage zur Orientierung von Mitgliedern des Rates, der Ausschüsse und der Bezirksvertretungen, die wegen Befangenheit an den Beratungen zu diesem Tagesordnungspunkt nicht teilnehmen dürfen.