


Aufsicht M 1:50

Aufteilung Baumrost M 1:100

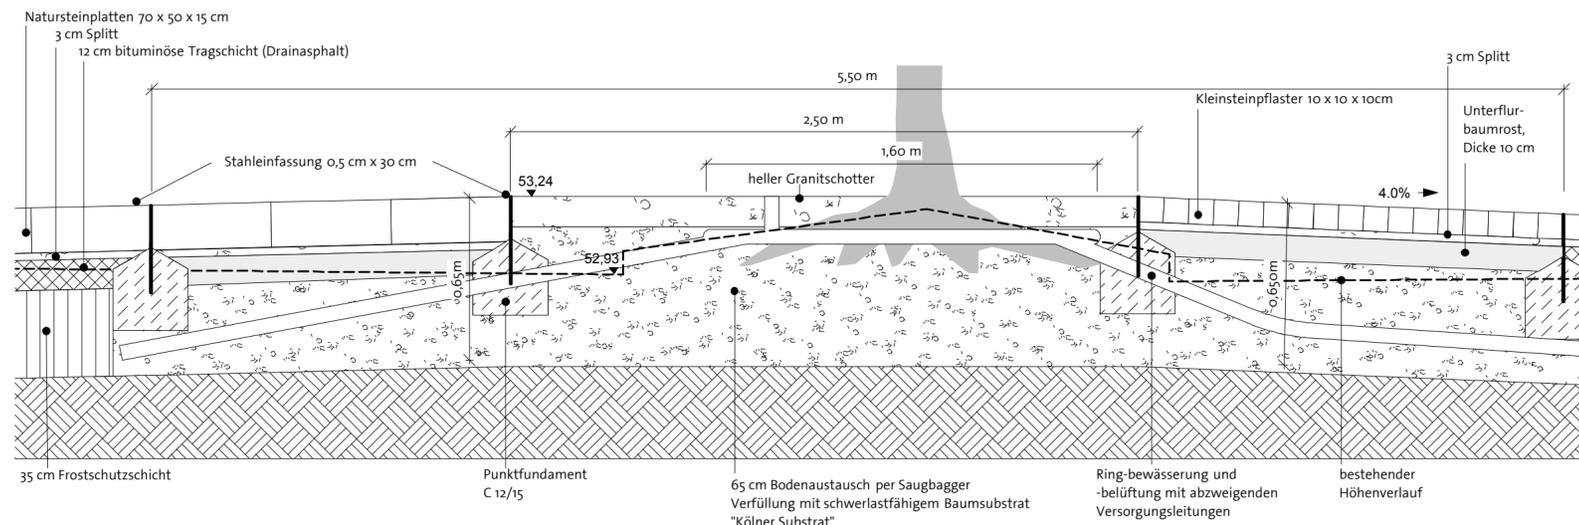

Schnitt A - A' M 1:20

Detailplan			
Projekt		L.-Fritz-Gruber-Platz	
Bearbeiter			
scape		Landschaftsarchitekten	
ISAPLAN INGENIEUR GMBH			
		Bauherr: Stadt Köln mit Stadtplanungsamt und Amt für Straßen und Verkehrstechnik	
Bezirk/Stadteil	Innenstadt	Planart	Detailplan
Strassenname/Massnahme		L.-Fritz-Gruber-Platz / Umgestaltung - Baumquartier	
Datum		15-12-09	EDV-Projekt/Dateiname 1-k-w-g
Amtsleiter (66)	Abteilungsleiter (661)	Gruppenleiter (661/2)	Bezirksingenieur
Amtsleiter (61)	Abteilungsleiter (661)	Planer (611/2)	
Bearbeitet/Datum		JH, FM / 15-12-09	
Gezeichnet/Datum		JH, FM / 15-12-09	
Massstab		1:50/ 1:20	