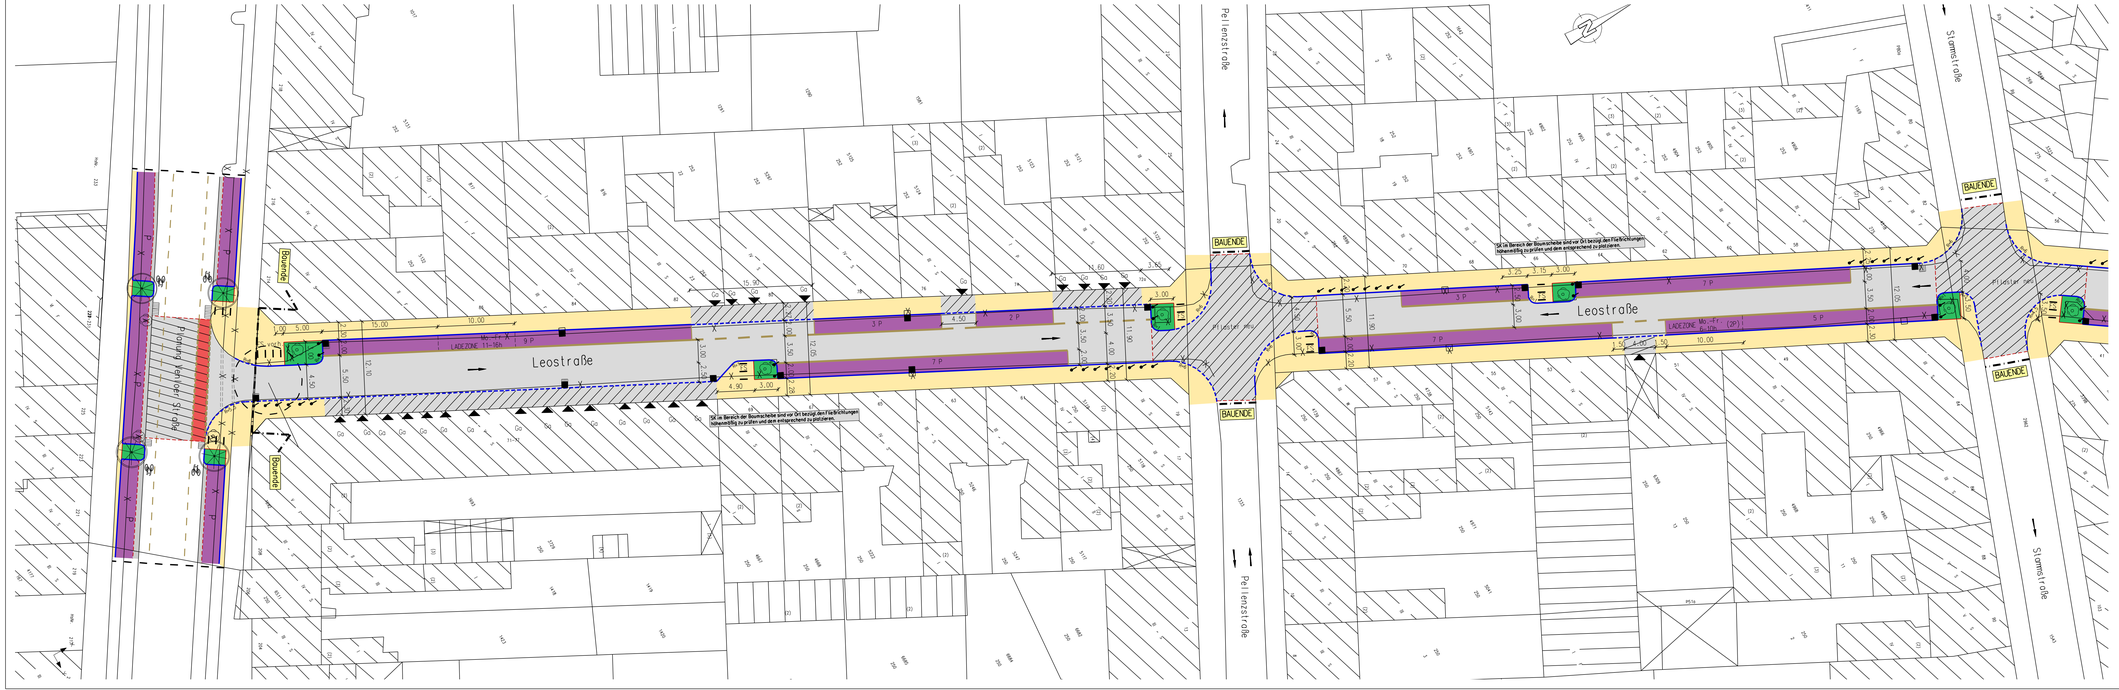


Dienststelle	Art der Abstimmung	Unterschrift	Datum
66215	Ausführung		
67	Baumbeete, Baumschutz - Poller		

Pos.	Änderungen	Bearb.	Gez.	Gepr.	Genen.	Datum
G						
F						
E						
D						
C						
B						
A						

Planvorlage in

am

Übersichtsplan



Stadt Köln

Amt für Straßen- und Verkehrstechnik

Bezirk/Stadtteil	Planart	Bearbeitet/Datum
4 / Ehrenfeld	Vorplanung	Schneigen / 16-10-09
Straßenname/Maßnahme		Gezeichnet/Datum
Leostraße Blatt 1		Maßstab
Sanierungsmaßnahme von 662		1:250

Datum	Plannummer	EDV-Projekt/Dateiname 4-L/0037	
	005		
Amtsleiter (66)	Abteilungsleiter (661)	Gruppenleiter (6613)	Bezirksingenieur (6613)

1300 mm * 370 mm