


Stadtumbaugebiet
'Regionale 2010'



Anlage 8

Abgrenzung
des Stadtumbaubereiches
'Flughafen
Butzweilerhof'

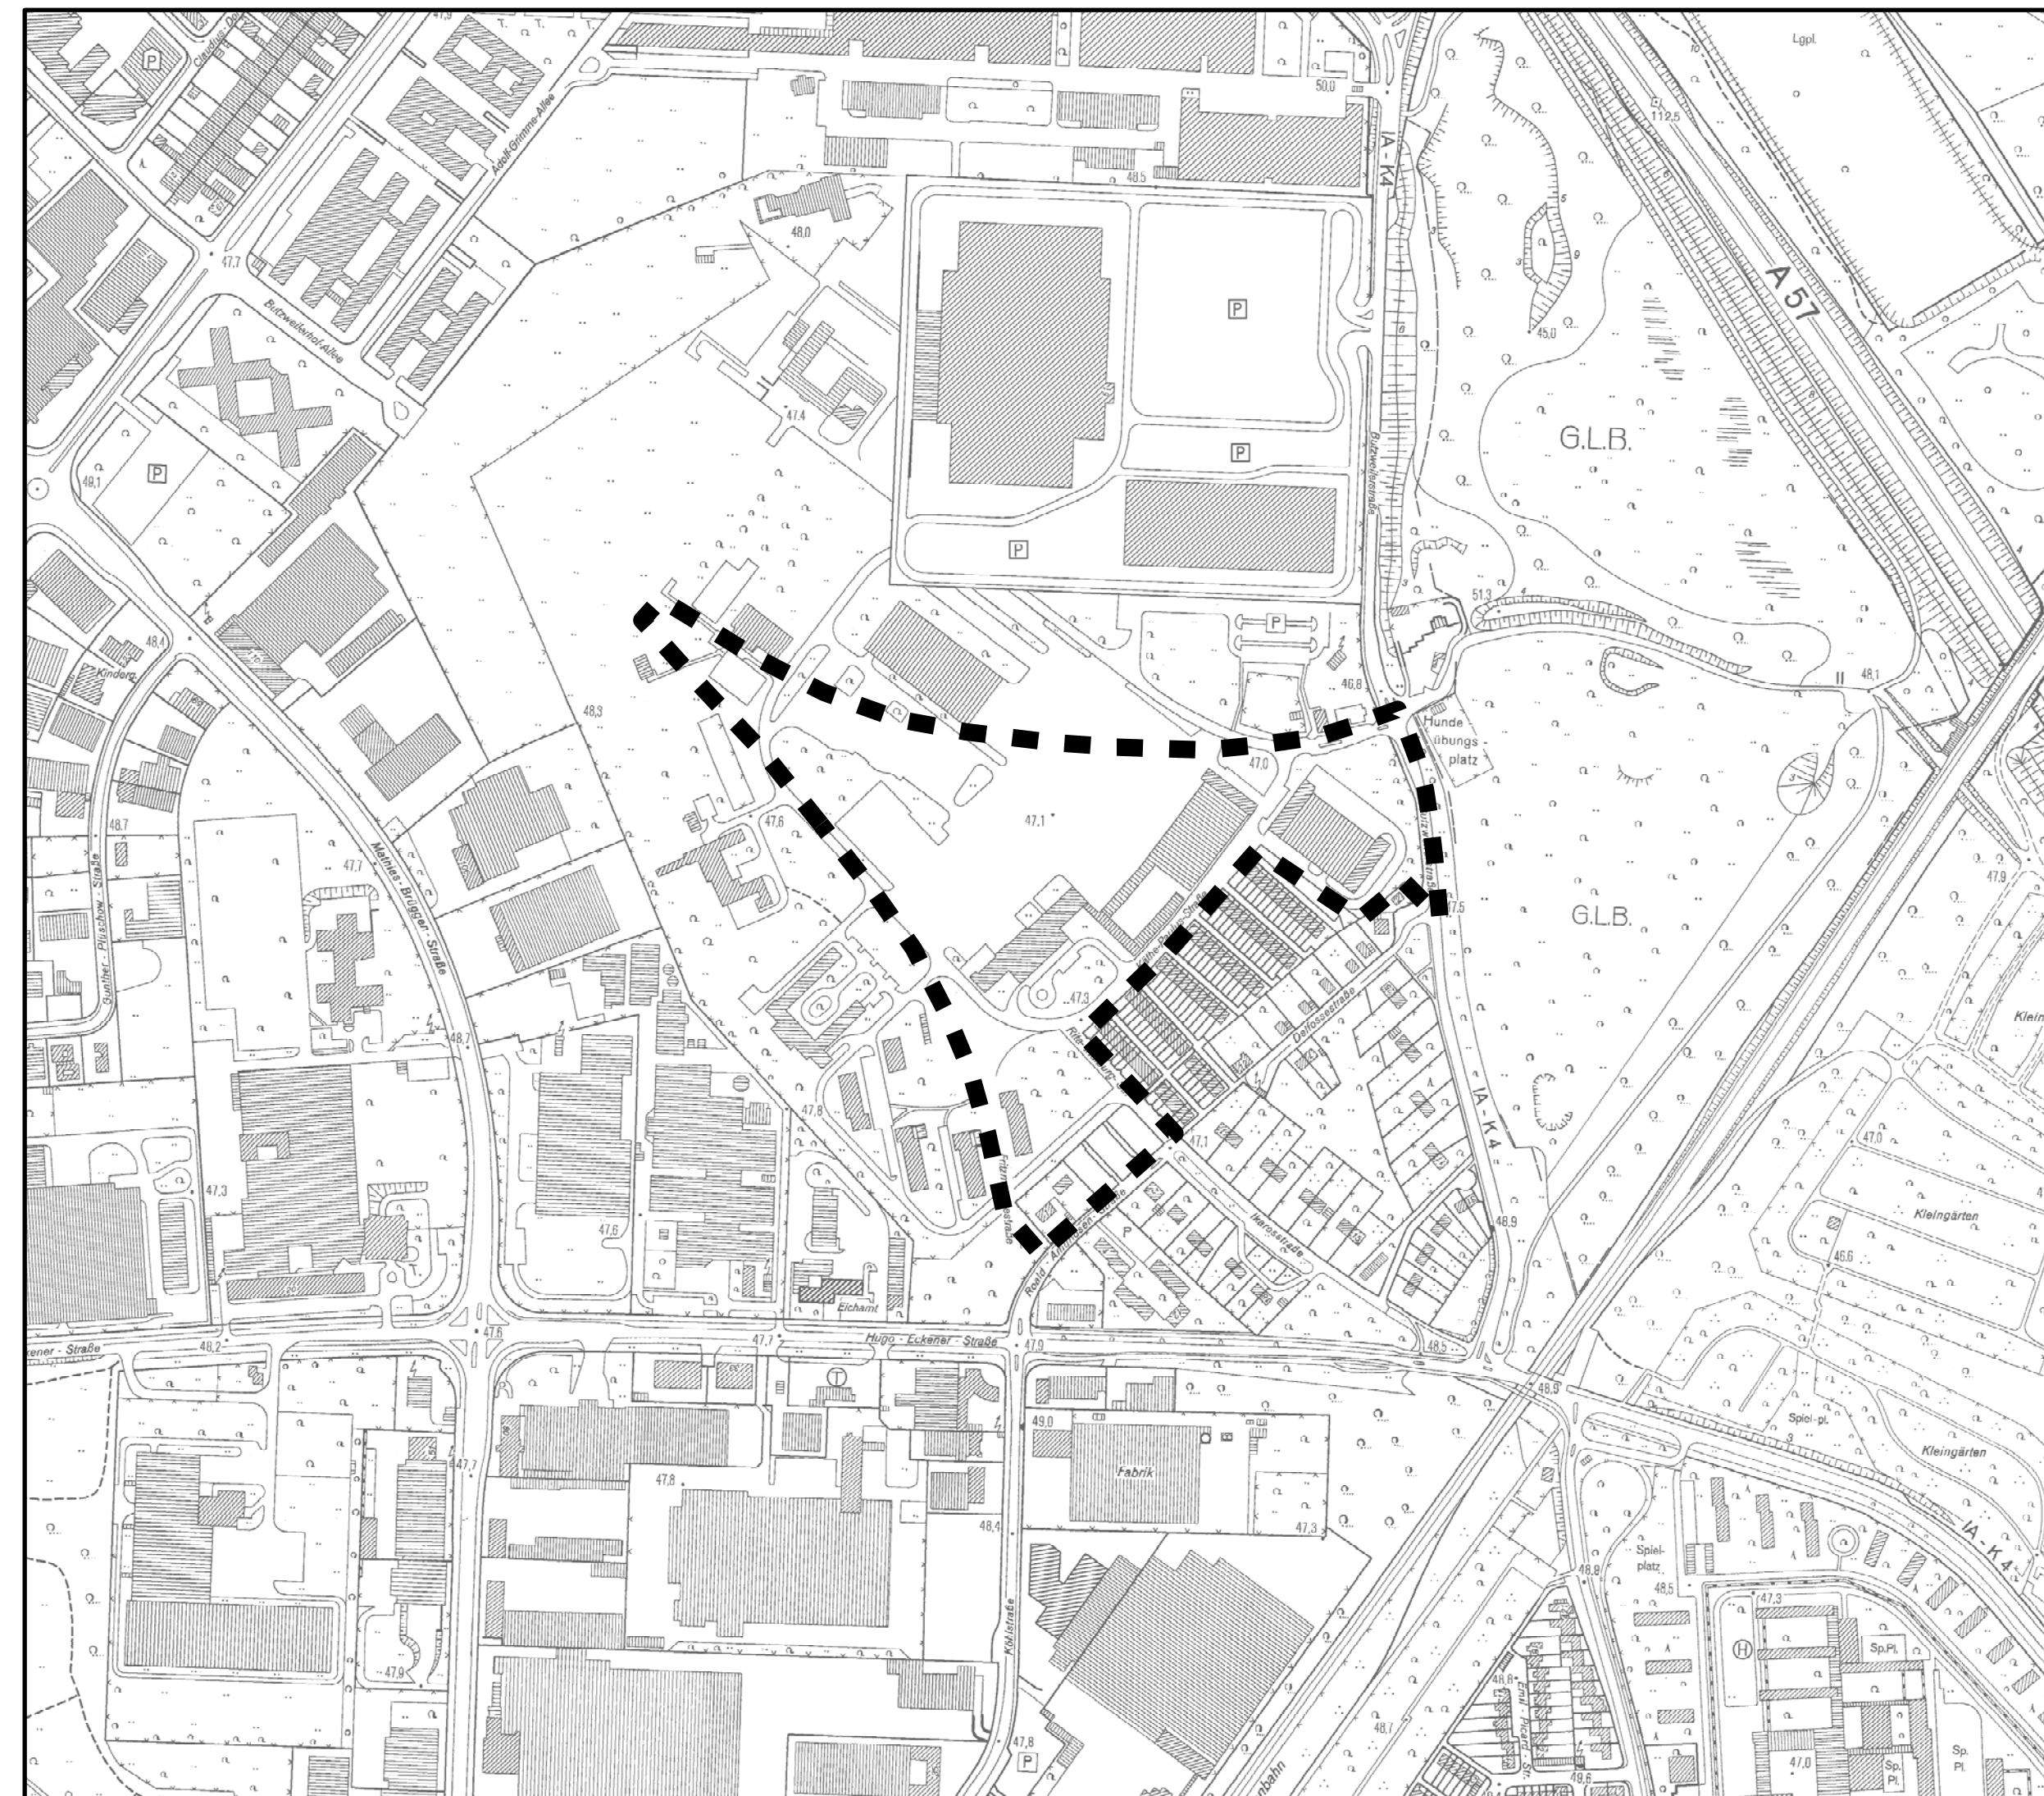

0 50 100 200 Meter

1:5000

Stand: Dezember 2009



gez.: 15/SJ



Der Oberbürgermeister
Amt für Stadtentwicklung und Statistik