


GE westlich Linder Kreuz, 1. Änderung in Köln-Porz-Lind Beb. Plan Nr. 77349/04

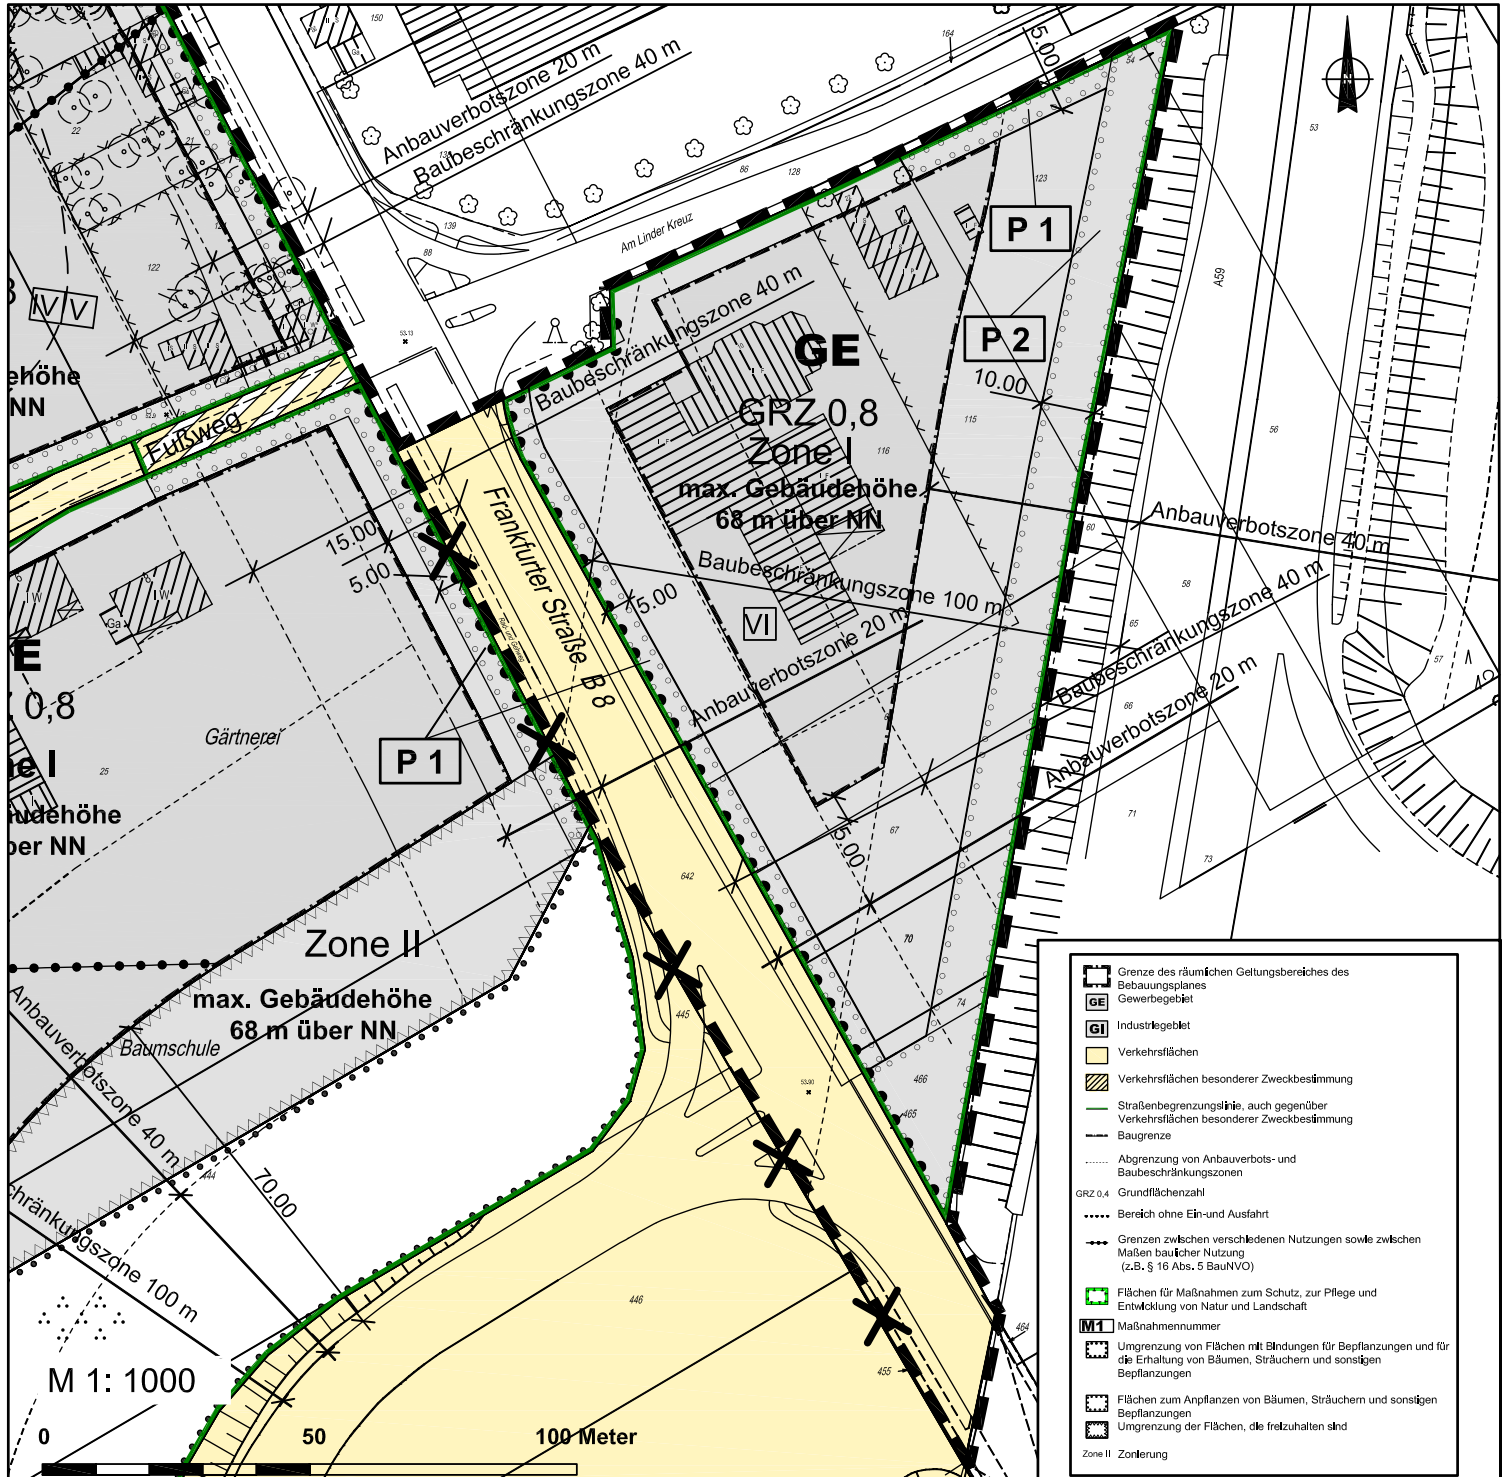

- Grenze des räumlichen Geltungsbereiches des Bebauungsplanes
- Gewerbegebiet
- Industriegebiet
- Verkehrsflächen
- Verkehrsflächen besonderer Zweckbestimmung
- Straßenbegrenzungslinie, auch gegenüber Verkehrsflächen besonderer Zweckbestimmung
- Baugrenze
- Abgrenzung von Anbauverbots- und Baubeschränkungszone
- GRZ 0.4 Grundflächenzahl
- Bereich ohne Ein- und Ausfahrt
- Grenzen zwischen verschiedenen Nutzungen sowie zwischen Mäßen baulicher Nutzung (z.B. § 16 Abs. 5 BauNVO)
- Flächen für Maßnahmen zum Schutz, zur Pflege und Entwicklung von Natur und Landschaft
- M1 Maßnahmenummer
- Umgrenzung von Flächen mit Bindungen für Bepflanzungen und für die Erhaltung von Bäumen, Sträuchern und sonstigen Bepflanzungen
- Flächen zum Anpflanzen von Bäumen, Sträuchern und sonstigen Bepflanzungen
- Umgrenzung der Flächen, die freizuhaltend sind
- Zone II Zonierung