


## Anlage zur Satzung der Stadt Köln über eine Veränderungssperre in Köln - Altstadt/Nord Arbeitstitel "Glockengasse"

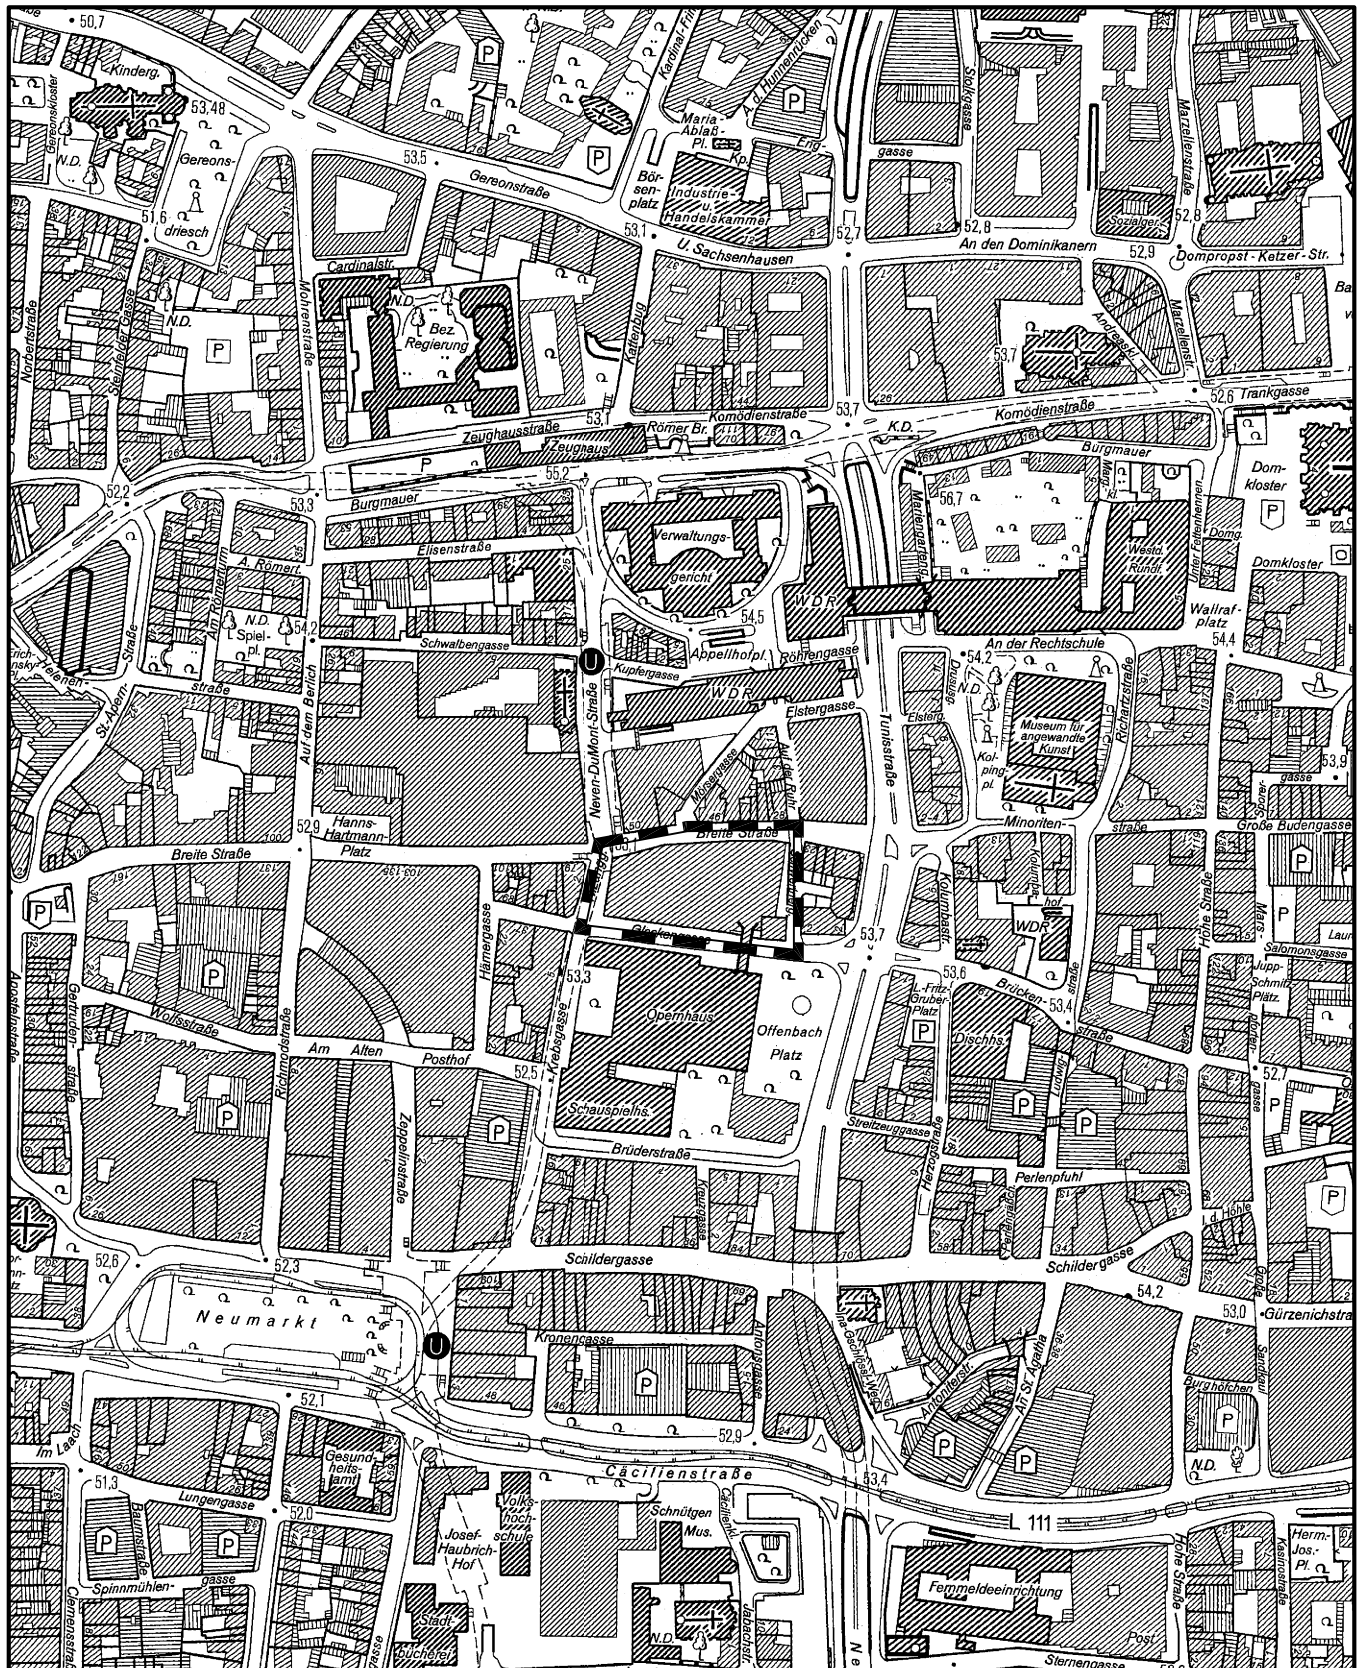

**Maßstab 1 : 5 000**



Planwirkungsbereich der Vorlage zur Orientierung von Mitgliedern des Rates, der Ausschüsse und der Bezirksvertretungen, die wegen Befangenheit an den Beratungen zu diesem Tagesordnungspunkt nicht teilnehmen dürfen.