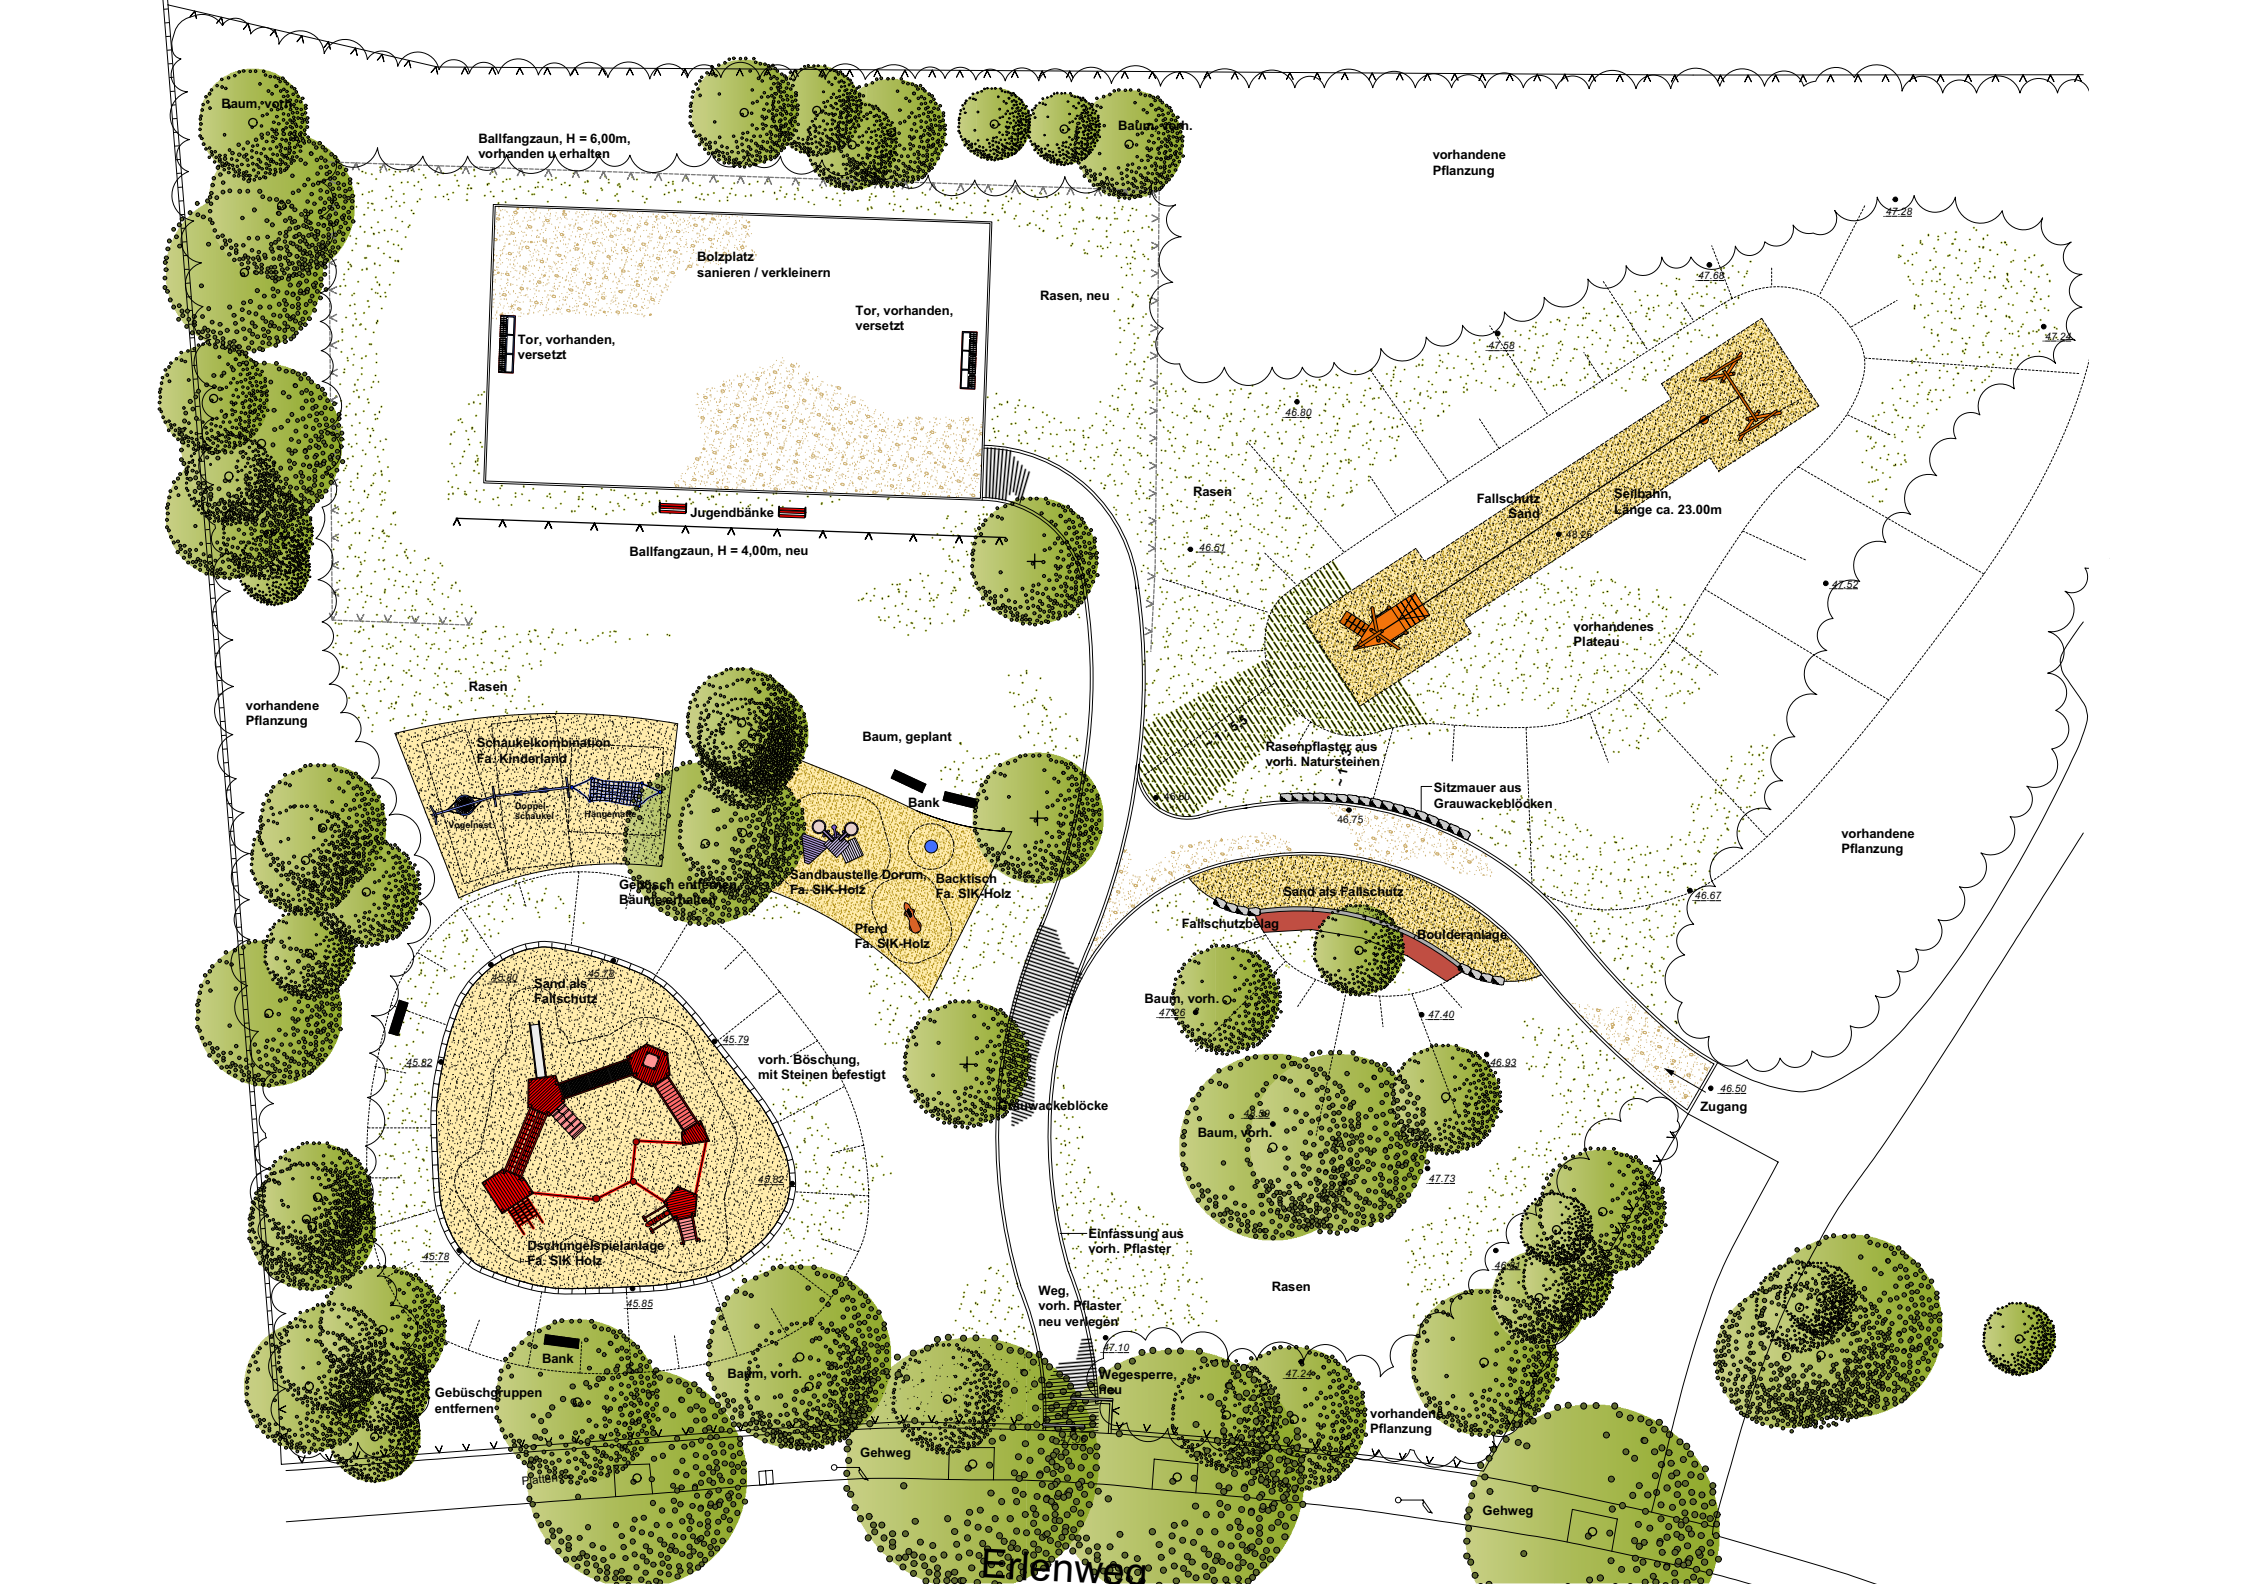
Baum, vorh.
Ballfangzaun, H = 6,00m, vorhanden u erhalten
Baum, vorh.
vorhandene Pflanzung
Bolzplatz sanieren / verkleinern
Rasen, neu
Tor, vorhanden, versetzt
Tor, vorhanden, versetzt
Jugendbänke
Ballfangzaun, H = 4,00m, neu
47.28
47.68
47.58
47.23
46.80
Rasen
Fallschutz Sand
Seilbahn, Länge ca. 23.00m
46.61
47.52
vorhandenes Plateau
vorhandene Pflanzung
Rasen
Schaukelkombination Fa. Kinderland
Vogelnest
Doppelschaukel
Hängematte
Baum, geplant
Bank
Rasenpflaster aus vorh. Natursteinen
Sitzmauer aus Grauwackeblöcken
46.60
46.75
vorhandene Pflanzung
Gebüsch entfernen Baumscheiben
Sandbaustelle Dorum, Fa. SIK-Holz
Backtisch Fa. SIK-Holz
Pferd Fa. SIK-Holz
Sand als Fallschutz
Fallschutzbelag
Boulderanlage
46.67
Baum, vorh.
47.26
47.40
46.93
Sand als Fallschutz
45.78
45.82
45.79
vorh. Böschung, mit Steinen befestigt
Grauwackeblöcke
46.50
Zugang
48.90
Baum, vorh.
47.73
48.82
Einfassung aus vorh. Pflaster
Dschungelspielanlage Fa. SIK Holz
45.78
45.85
Rasen
Weg, vorh. Pflaster neu verlegen
47.10
Bank
Baum, vorh.
Wegesperre, neu
47.24
Gebüschgruppen entfernen
vorhandene Pflanzung
Gehweg
Pflaster
Gehweg
Erlenweg