


# Auszug aus dem Landschaftsplan

## Entwicklungsziel 8

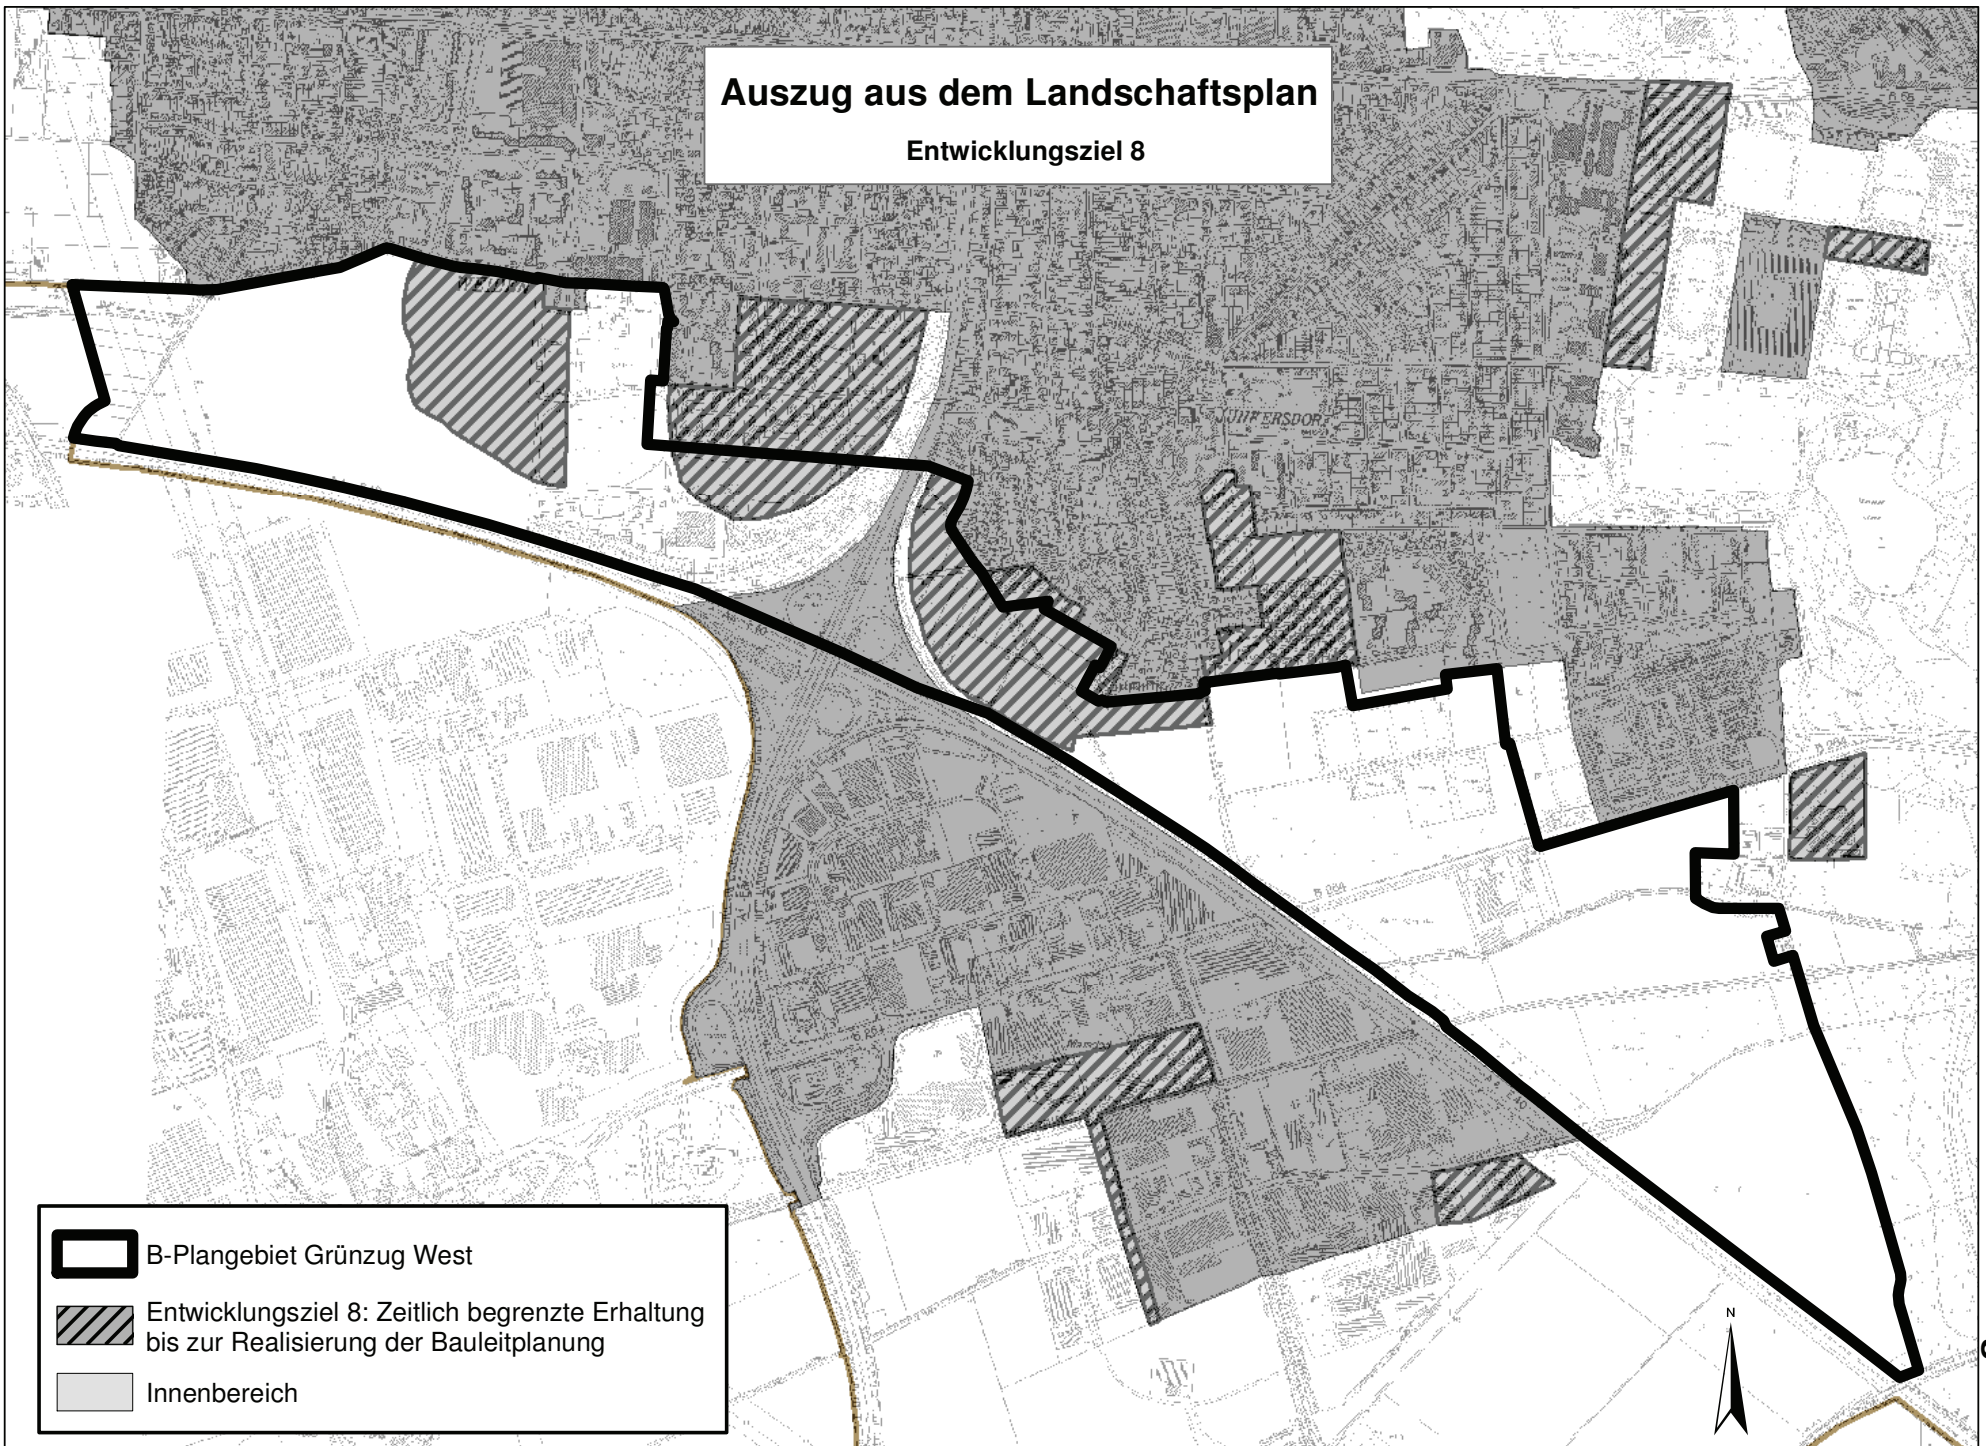

B-Plangebiet Grünzug West



Entwicklungsziel 8: Zeitlich begrenzte Erhaltung bis zur Realisierung der Bauleitplanung



Innenbereich

