


Bebauungsplanentwurf Nr.: 75405/02

# "Neue Eiler Straße / Carlebachstraße"

in Köln - Porz - Eil

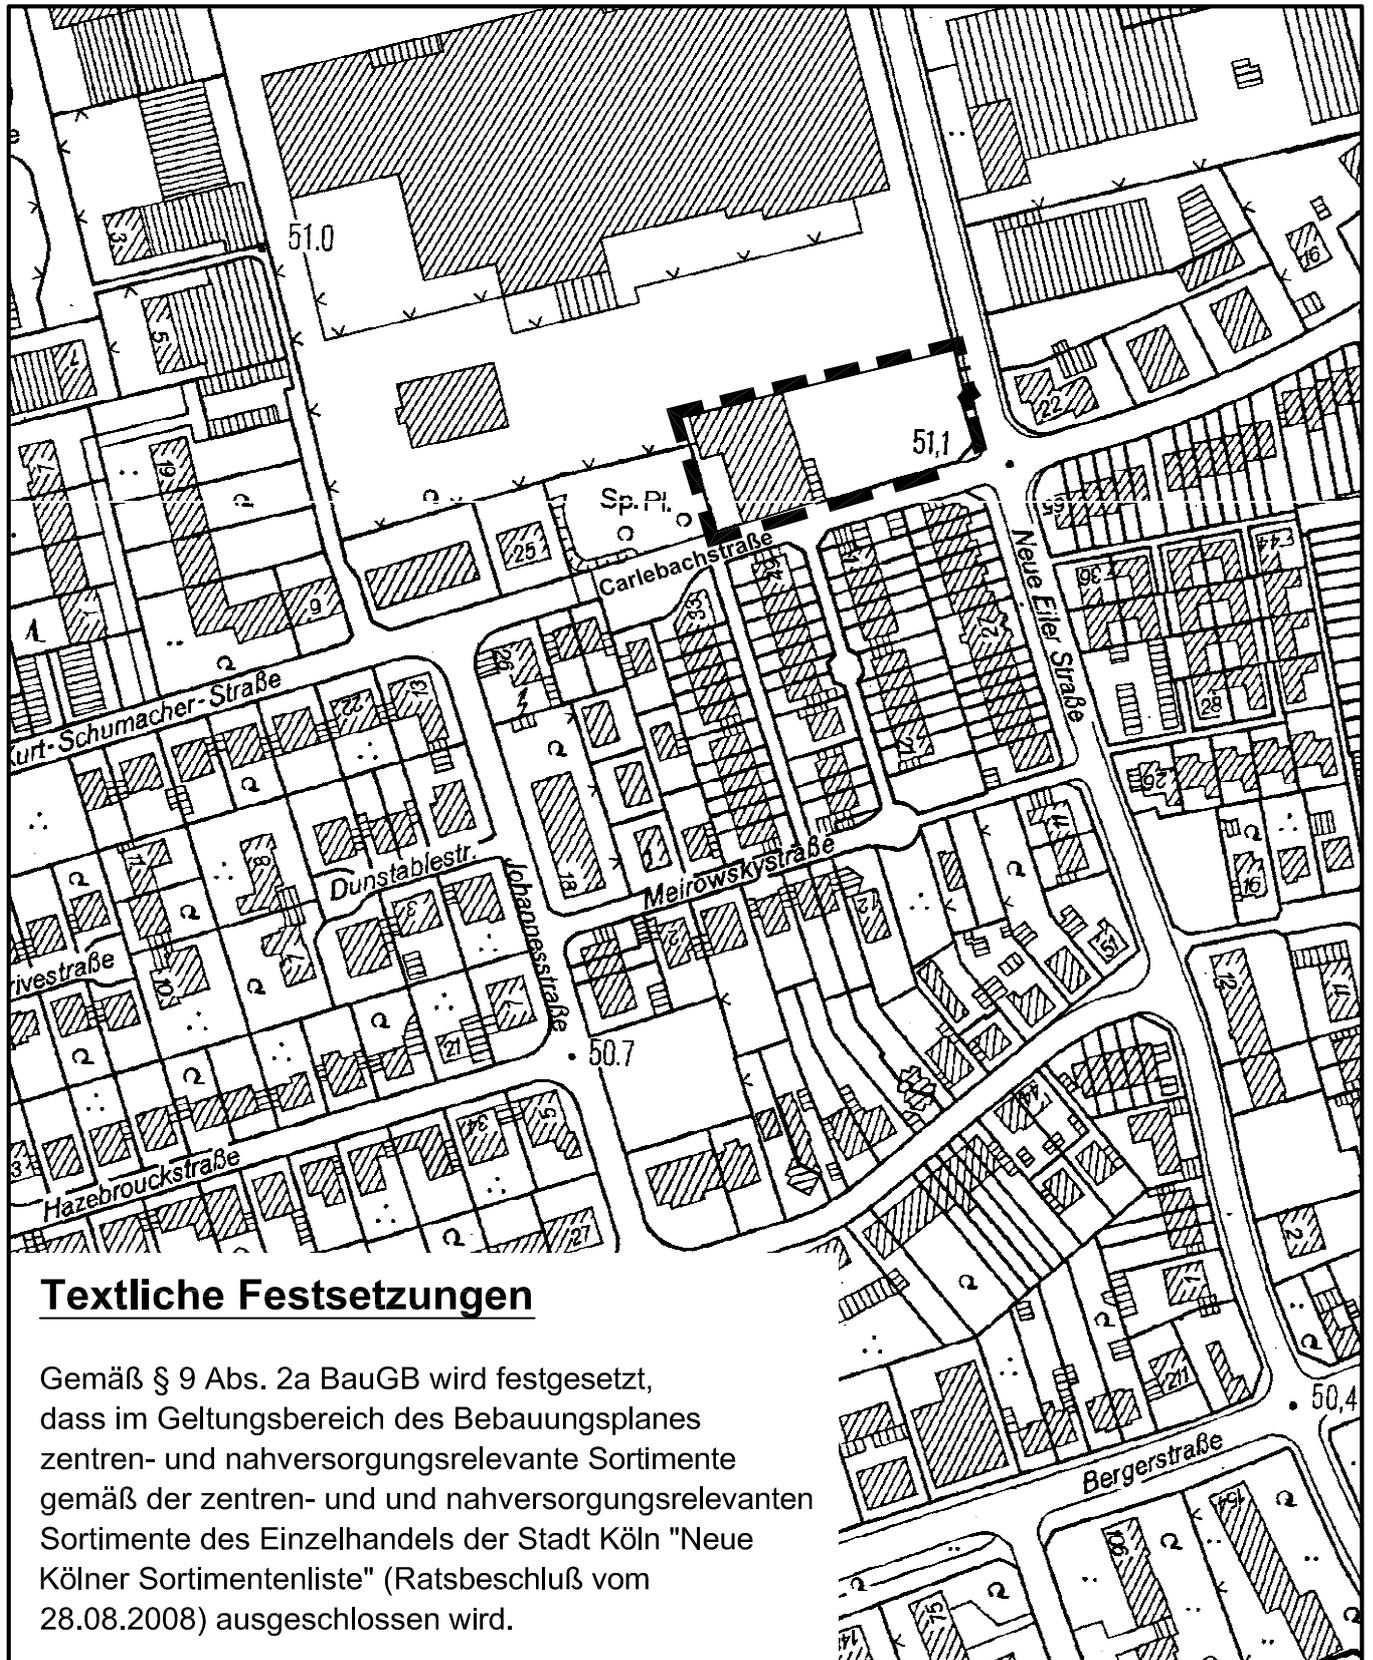

## Textliche Festsetzungen

Gemäß § 9 Abs. 2a BauGB wird festgesetzt, dass im Geltungsbereich des Bebauungsplanes zentren- und nahversorgungsrelevante Sortimente gemäß der zentren- und nahversorgungsrelevanten Sortimente des Einzelhandels der Stadt Köln "Neue Kölner Sortimentenliste" (Ratsbeschluss vom 28.08.2008) ausgeschlossen wird.

Maßstab 1 : 2500

