


**Anlage zur Satzung der Stadt Köln
Über eine Veränderungssperre in Köln-Roggendorf /Thenhoven
"Schloß-Arff-Straße in Köln-Roggendorf/Thenhoven "**

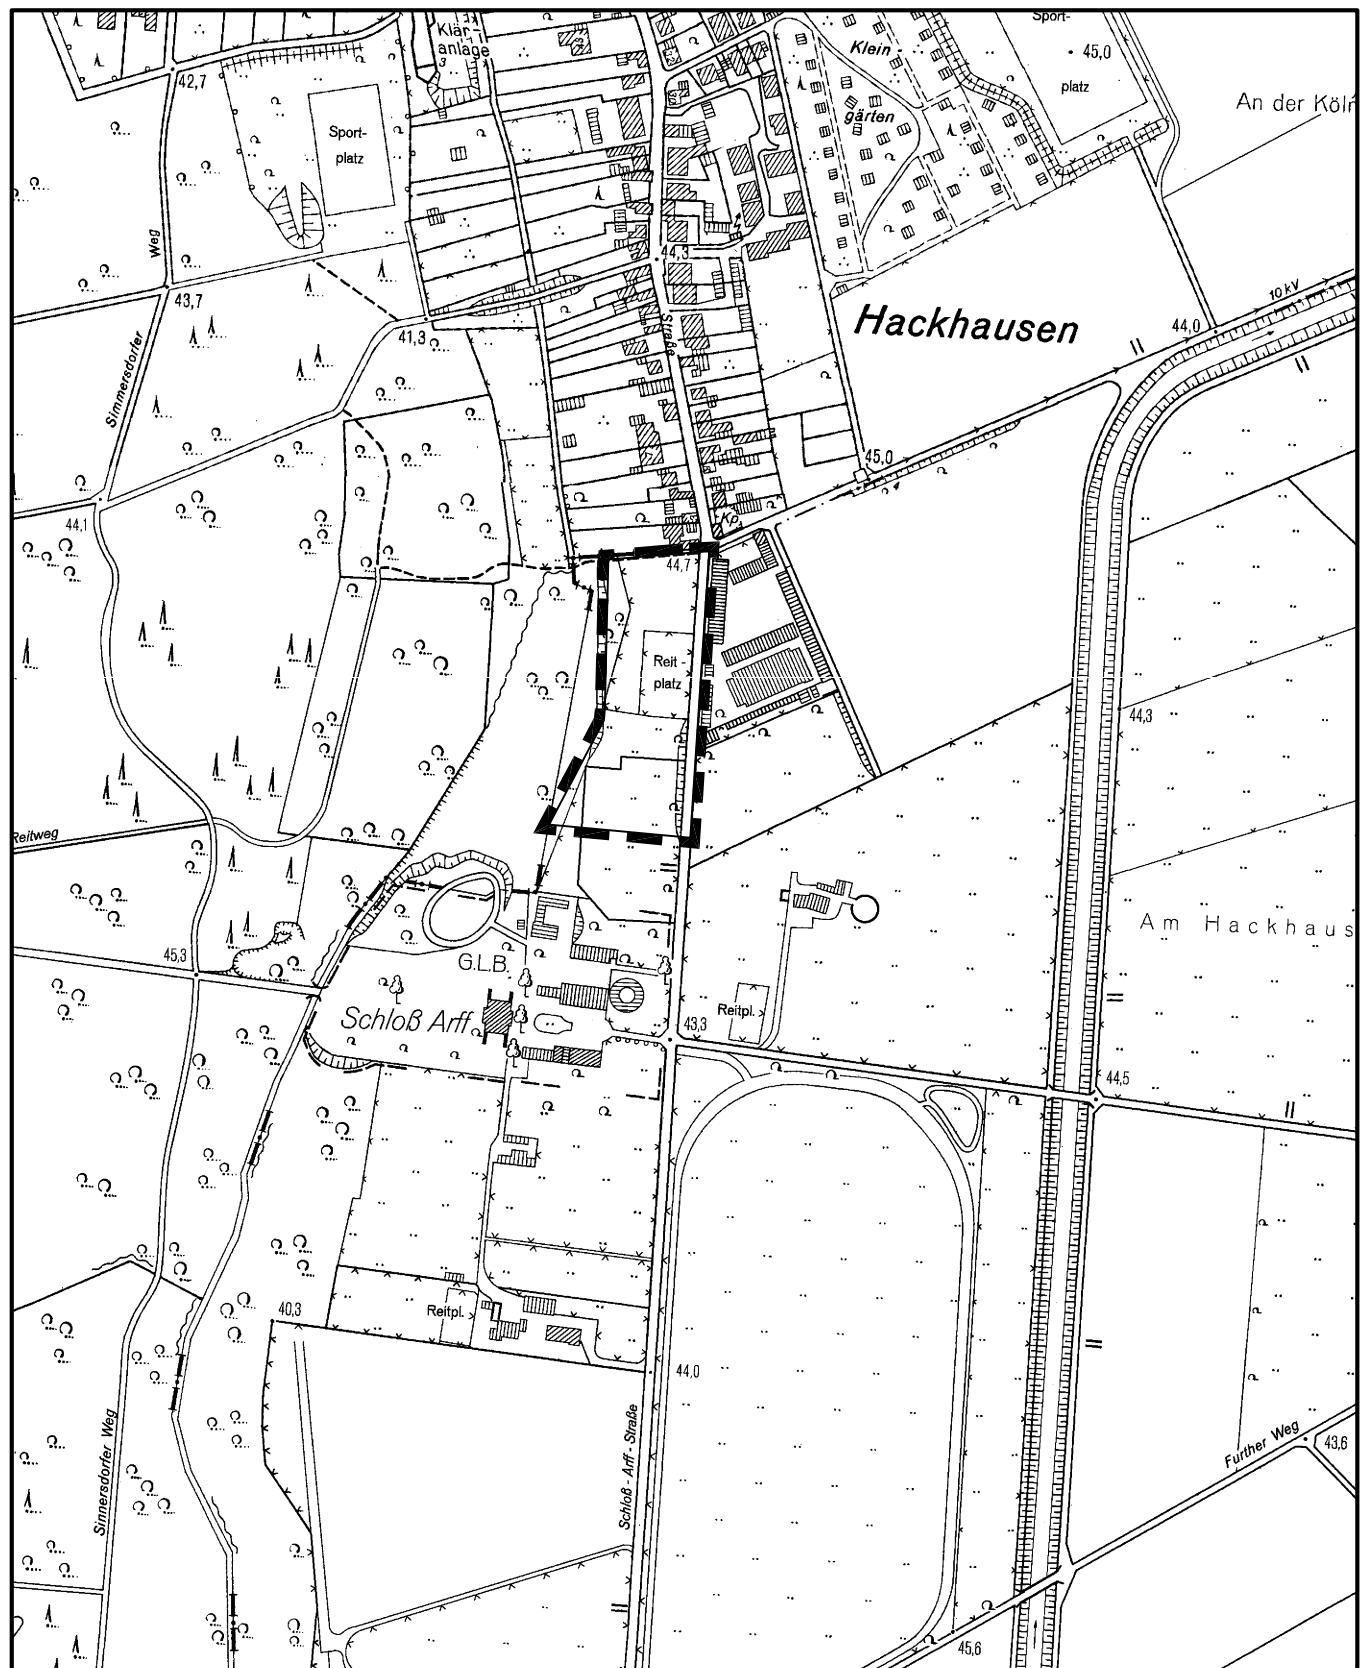

Maßstab 1 : 5 000

50 0 100 200 300 Meter

