


# Städtebauliches Planungskonzept Arbeitstitel: "Gewerbegebiet Hugo-Junkers-Straße" in Köln-Longerich

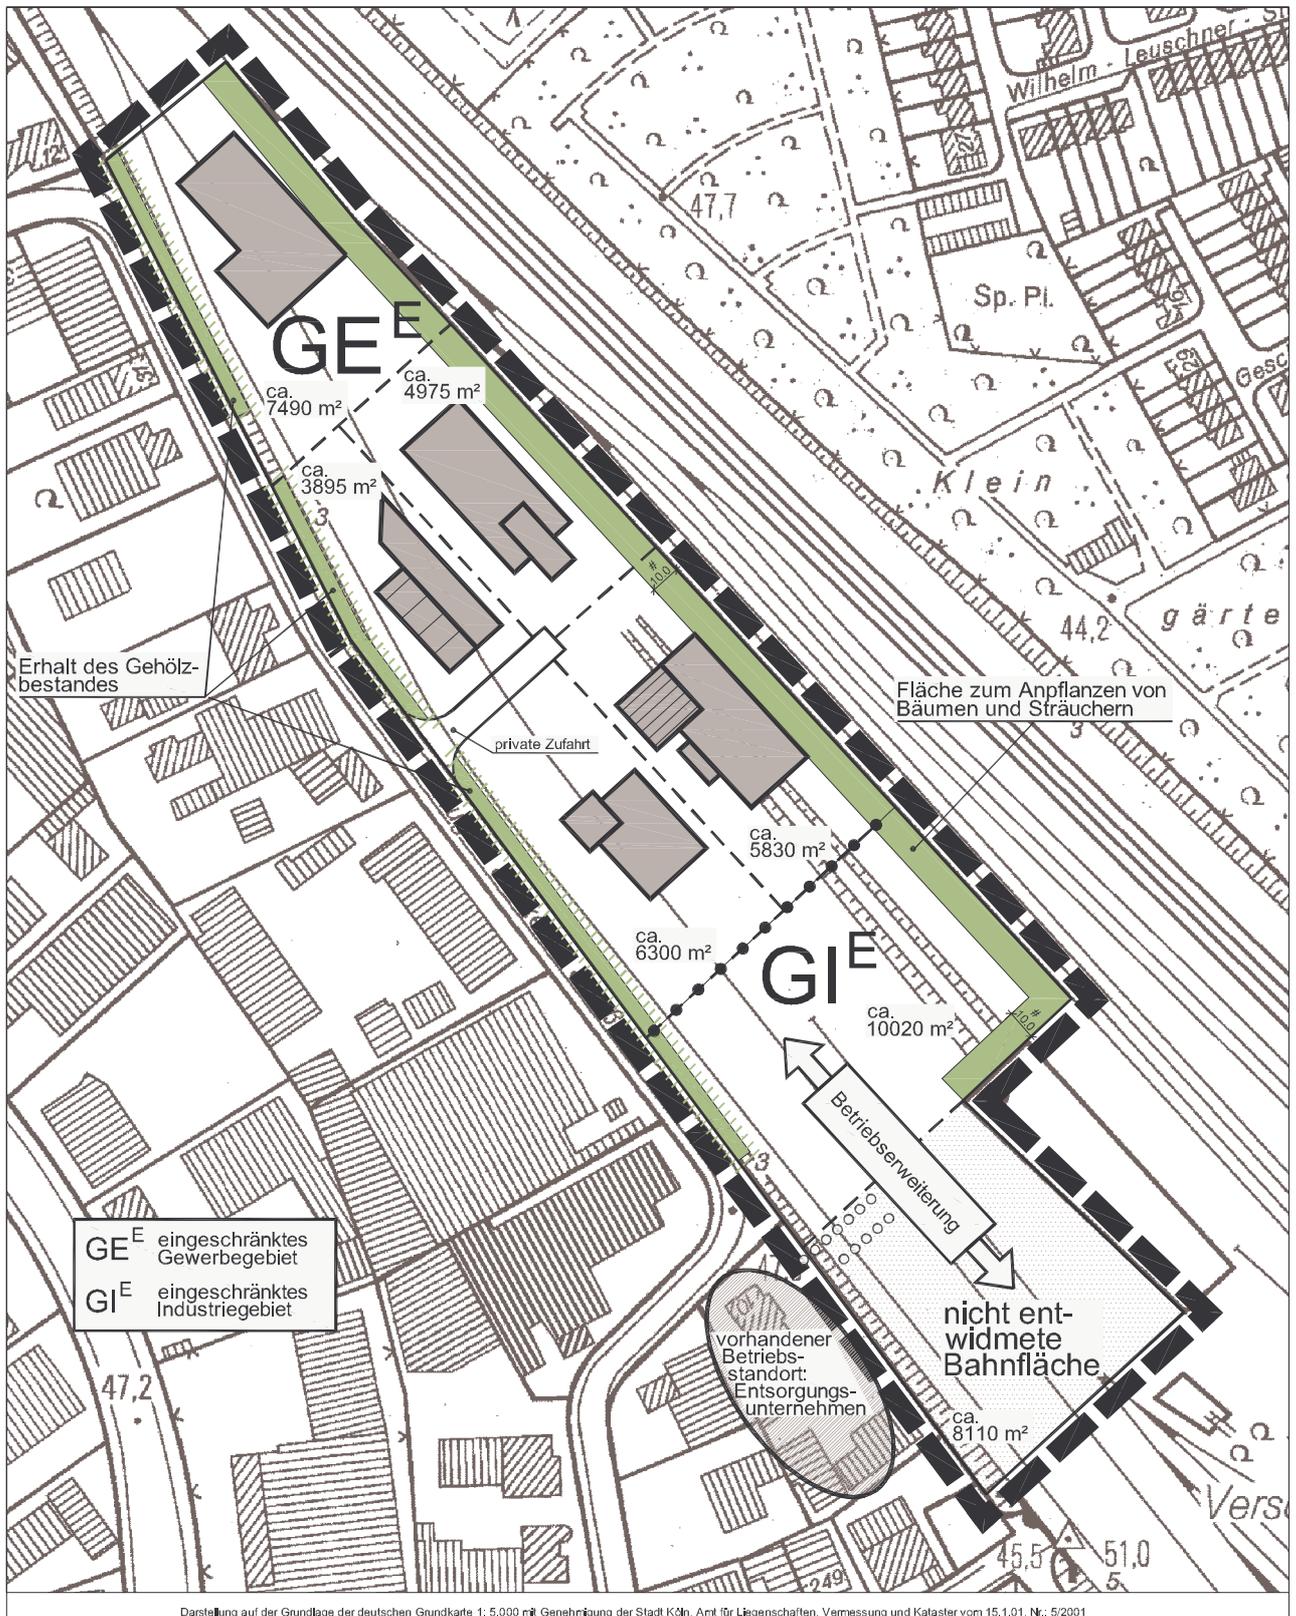

Darstellung auf der Grundlage der deutschen Grundkarte 1:5.000 nH. Genehmigung der Stadt Köln, Amt für Liegenschaften, Vermessung und Kataster vom 15.1.01, Nr.: 5/2001



Maßstab: 1: 2.500

