


Anlage 2

Städtebauliches Entwicklungskonzept für den ehemaligen Güterbahnhof, Köln-Mülheim

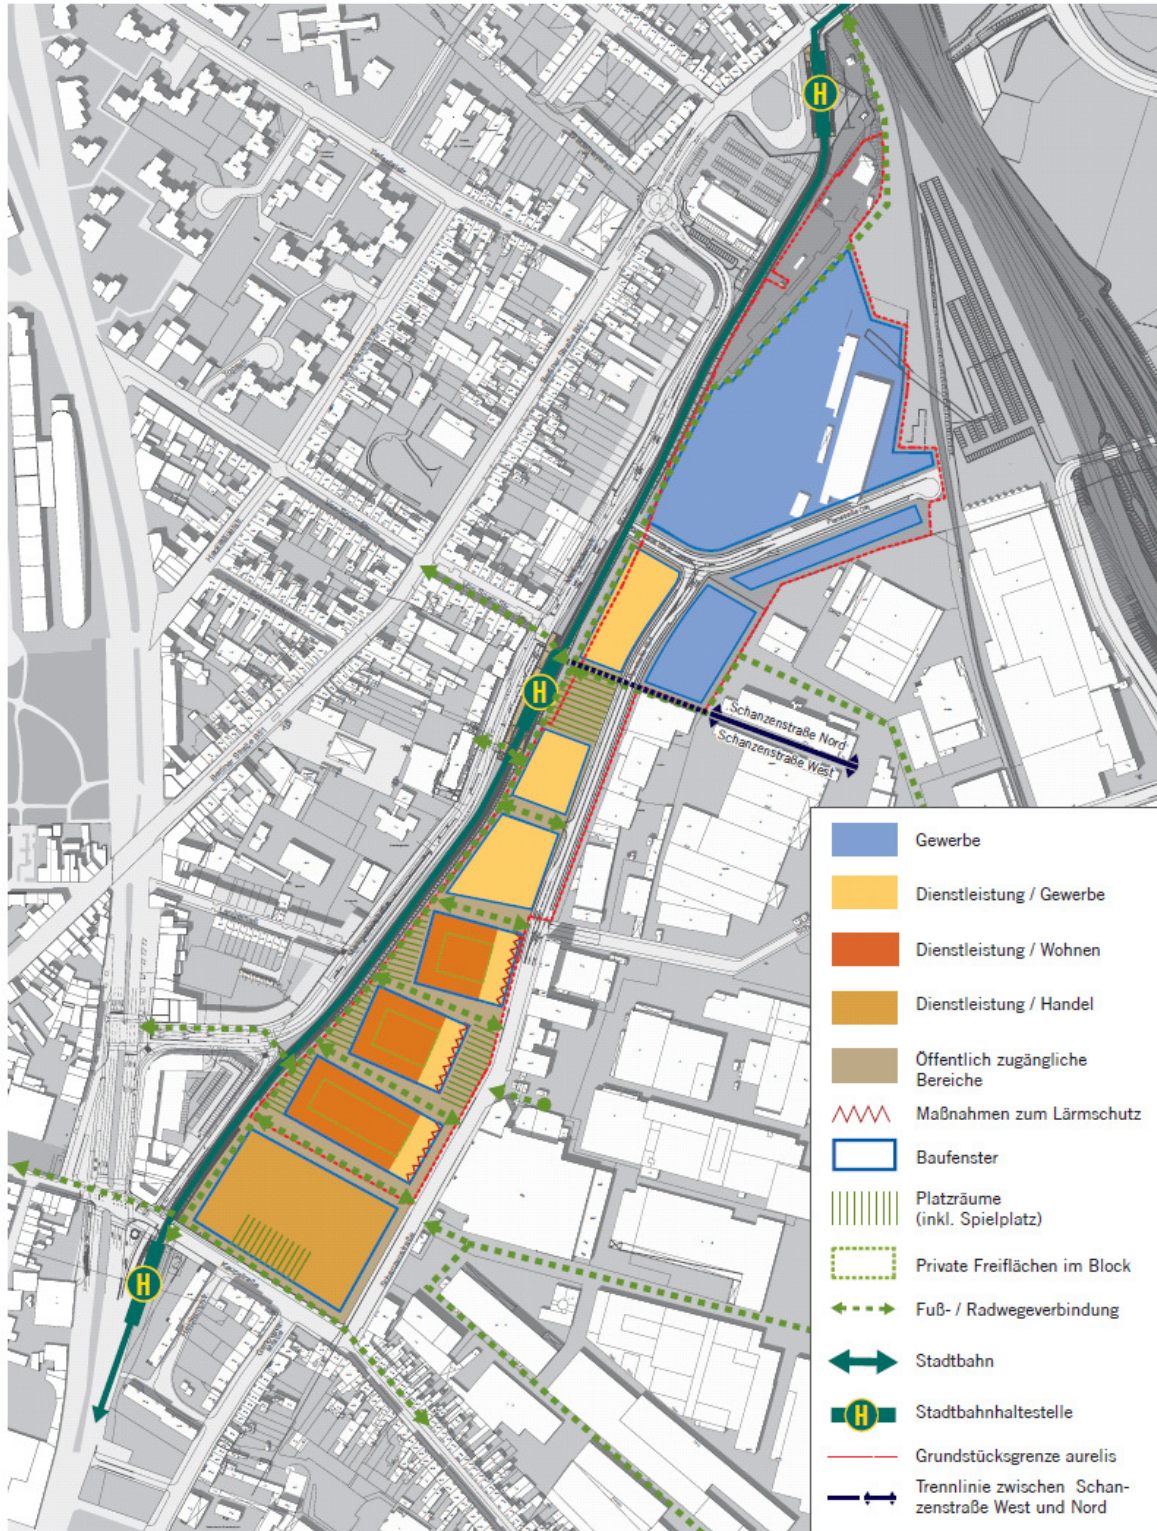

Städtebauliches Entwicklungskonzept