


Bebauungsplan Nr.: 72439/06

## Arbeitstitel: "Waldbadviertel Langendahlweg"

in Köln - Ostheim

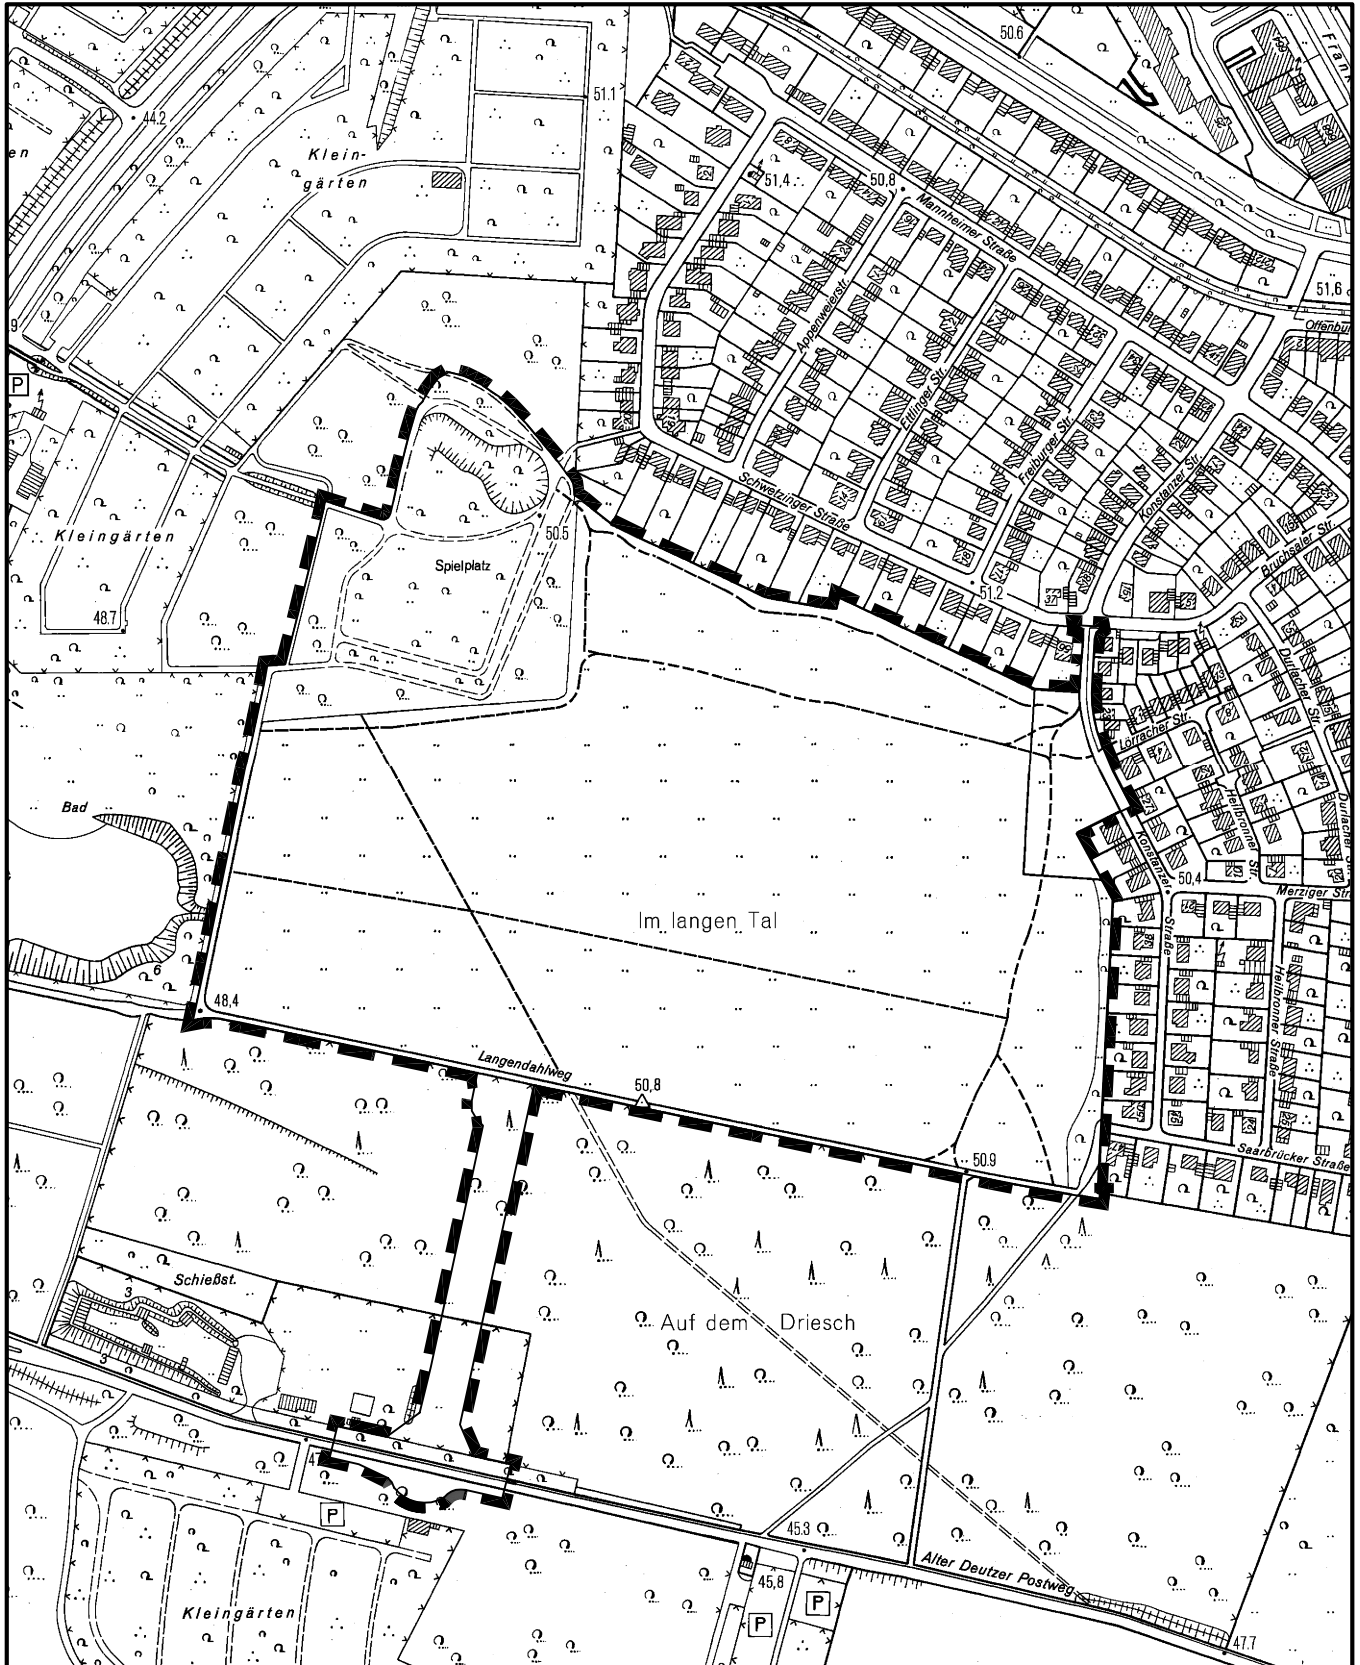

Maßstab 1 : 5 000



Planwirkungsbereich der Vorlage zur Orientierung von Mitgliedern des Rates, der Ausschüsse und der Bezirksvertretungen, die wegen Befangenheit an den Beratungen zu diesem Tagesordnungspunkt nicht teilnehmen dürfen.