
Anlage 2

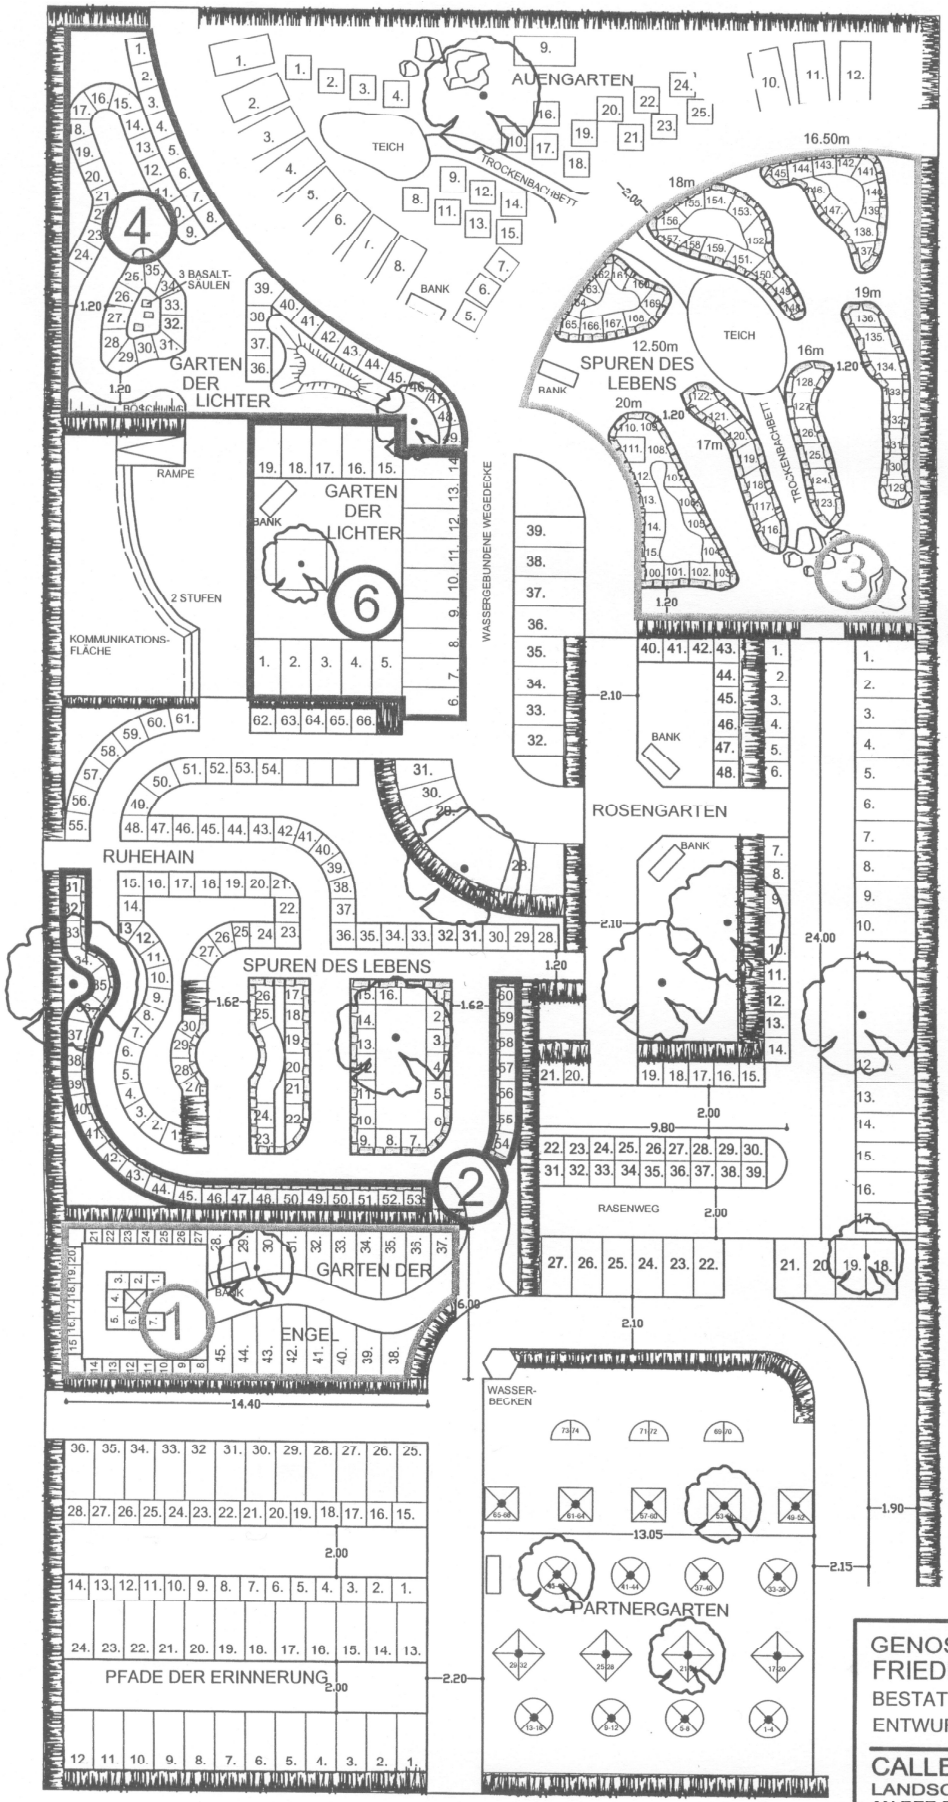

GENOSSENSCHAFT KÖLNER FRIEDHOFSGÄRTNER EG
BESTATTUNGSGÄRTEN MELATEN
ENTWURF

Genossenschaft Kölner Friedhofsgärtner

CALLES • DE BRABANT
LANDSCHAFTSARCHITEKTEN
AN DER RONNE 48 A · 50859 KÖLN
TELEFON 02234 4332-0 · TELEFAX 4332-10
E-MAIL: MAIL@CDEB.DE · WWW.CDEB.DE

PROJEKTBEARBEITER:	TH. HELLINGRATH
GEZEICHNET:	CK
DATUM:	FEBRUAR 2010
FORMAT:	A 3
MASSSTAB:	1:200
PROJEKT-NR. / PLAN NR.	0916 / 01.4

INDEX: Änderung gemäß Email vom 29.10.2009
Änderung gemäß gemäß Email vom 04.10.2009

UNTERSCHRIFT: