


**LEGENDE**

	Asphaltdecke		Gehweg
	Parken		Einfahrt
	gepl. Bordstein		vorh. Baum
	Verkersinsel		gepl. Baum
	vorh. Bauteil entfällt		Verbundpflaster
	Fahrbeziehung nicht möglich		Kreisinsel

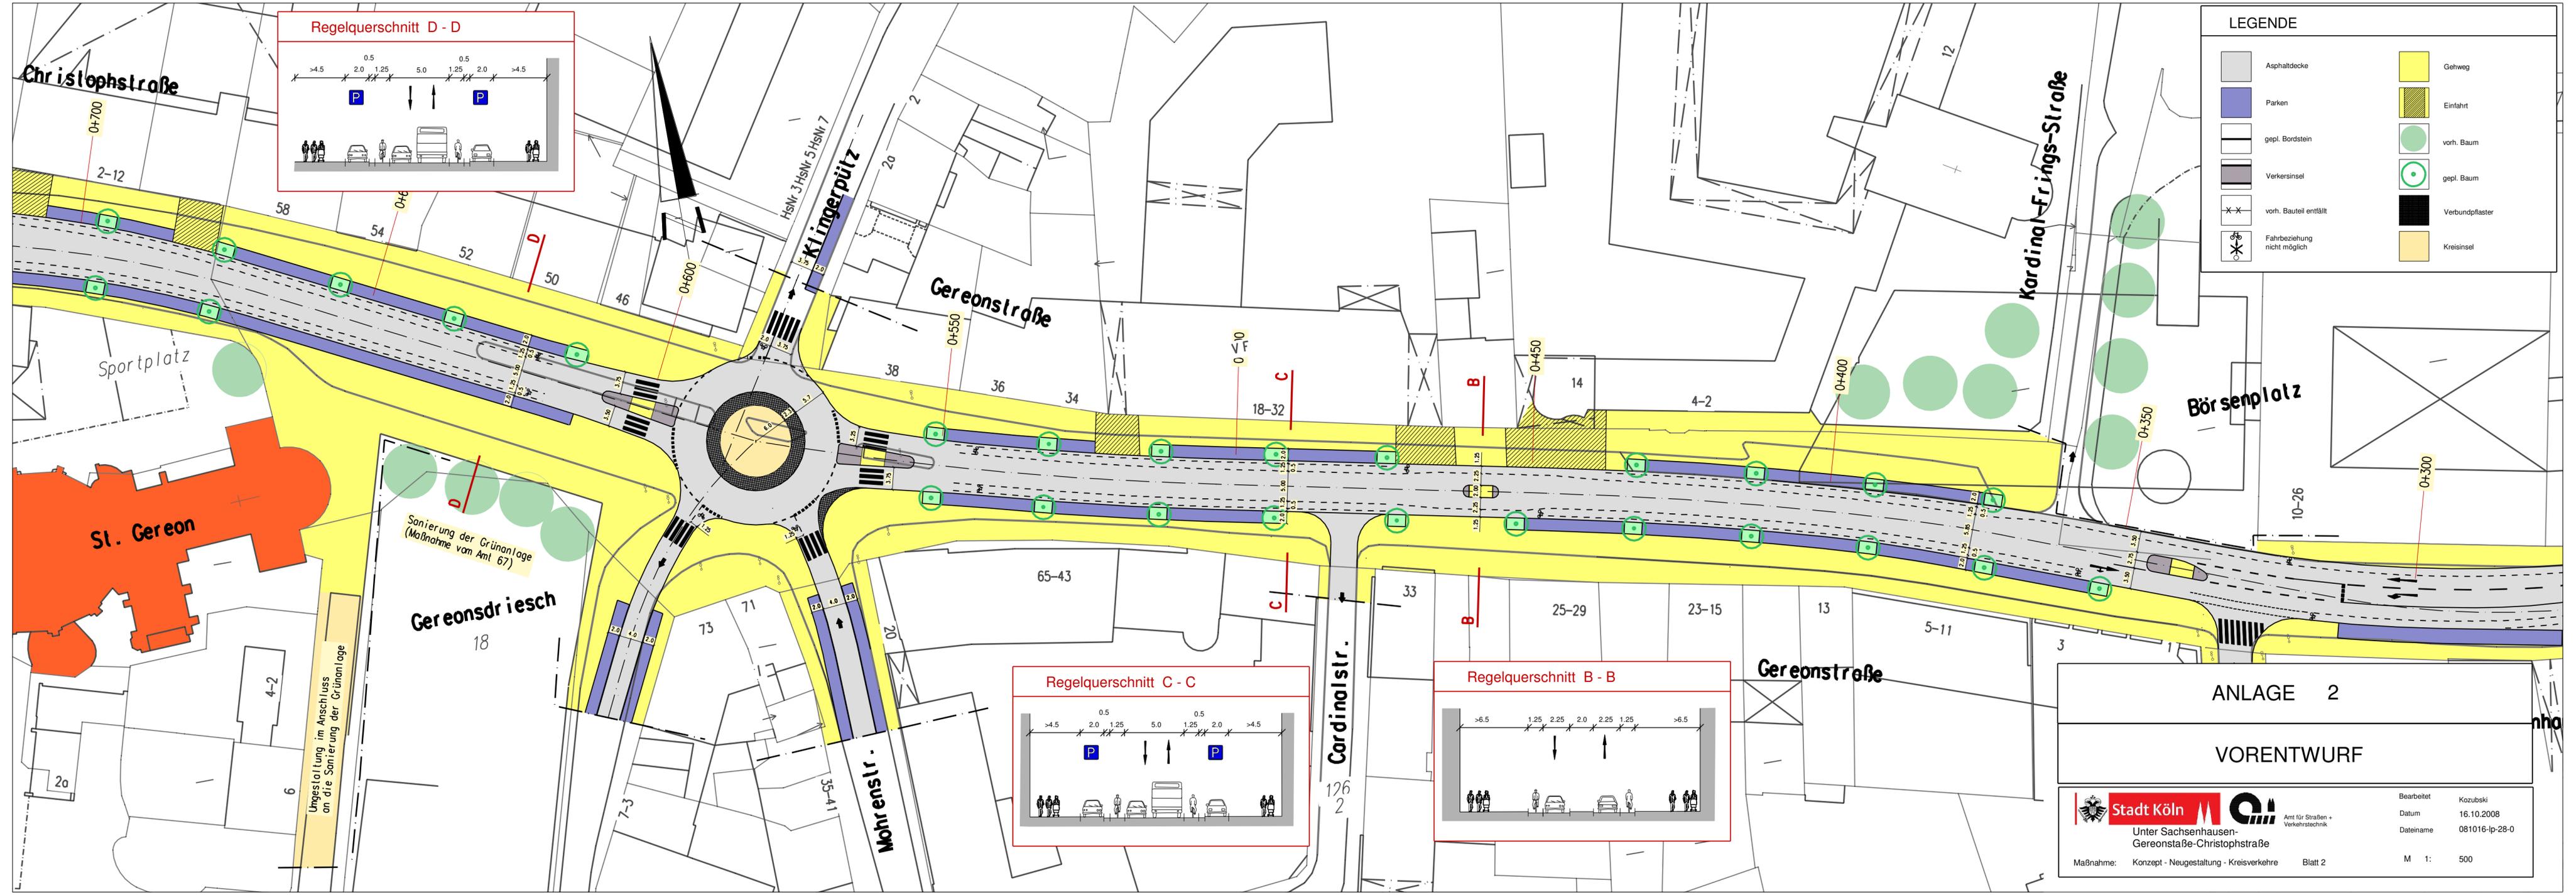

ANLAGE 2

VORENTWURF

	<b>Stadt Köln</b>		Amt für Straßen + Verkehrstechnik	Bearbeitet	Kozubski
Unter Sachsenhausen- Gereonstraße-Christophstraße				Datum	16.10.2008
				Maßnahme:	Konzept - Neugestaltung - Kreisverkehre
				M	1: 500