

Anhörungsverfahren für Markierungen
gemäß §45 Straßenverkehrs-Ordnung
durchgeführt am 10.03.2009


Polizeipräsidium Köln
Direktion Verkehr/ VK11
Im Auftrag

gez. Weiss

Angeordnet:
Stadt Köln, Der Oberbürgermeister,
Amt für Straßen und Verkehrstechnik

661/11 Im Auftrag gez. Kürschner

			
Siegburger Straße Anwohner-Parkflächen Teil 1 Sicherung der Radfahrer und Fußgänger BV1 - Beschluss vom 19.06.2008		Bearbeitet Throm 13.02.2009	Dateiname -090203-Siegb-Parken
Maßnahme:	M 1:	250	
Amtsleiter (66) gez. Harzendorf 31.03.2010	Abteilungsleiter (661)	Gruppenleiter (661/4) gez. Drelich 13.02.2009 gez. Le Coutre 17.02.2009	Bezirksingenieur (661/4)

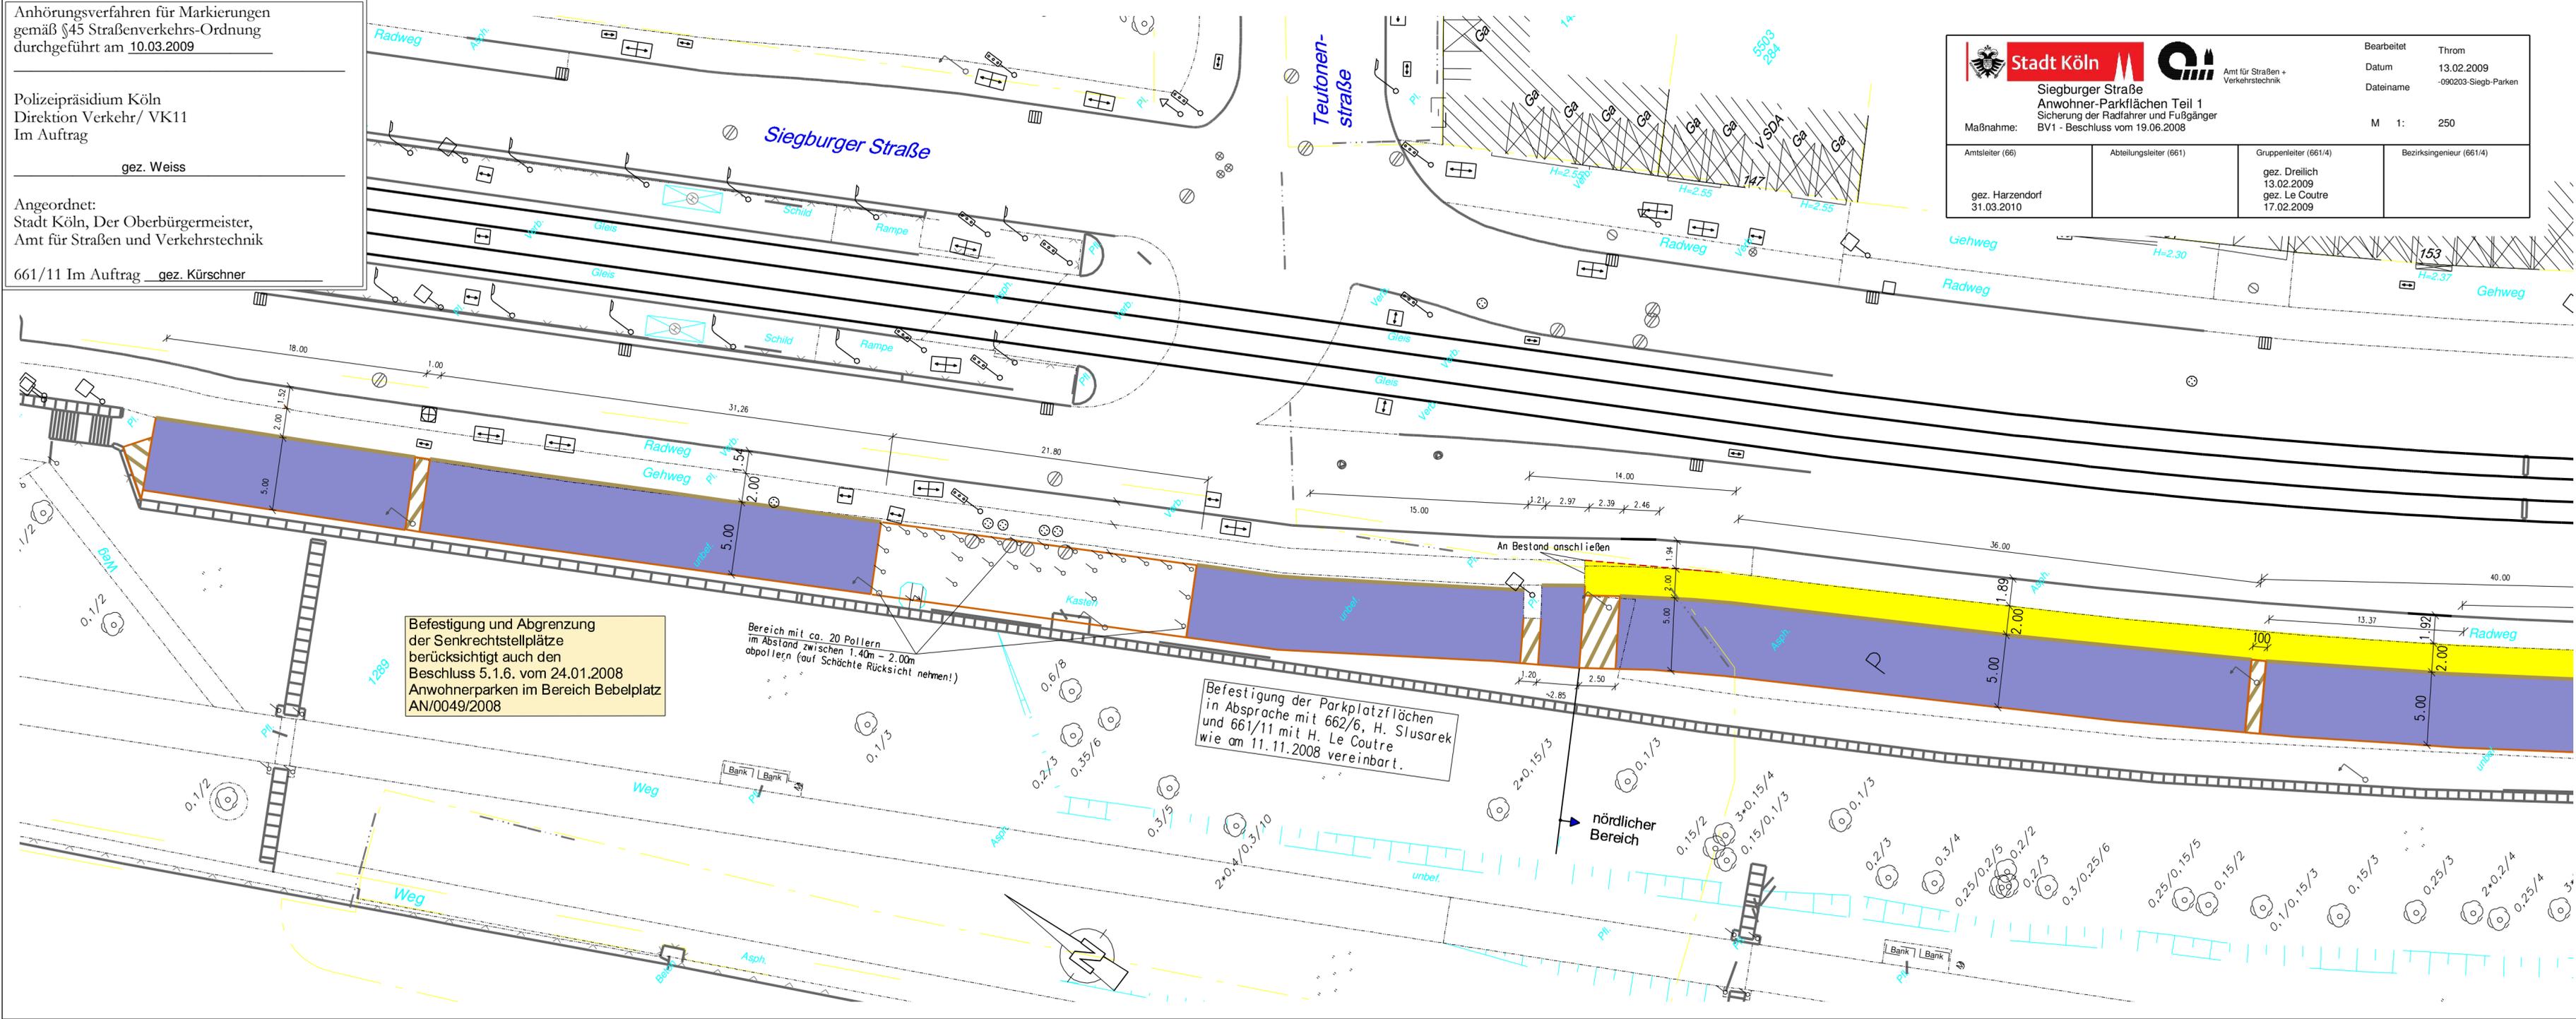

Befestigung und Abgrenzung
der Senkrechtstellplätze
berücksichtigt auch den
Beschluss 5.1.6. vom 24.01.2008
Anwohnerparken im Bereich Bebelplatz
AN/0049/2008

Bereich mit ca. 20 Pollern
im Abstand zwischen 1.40m - 2.00m
abpollern (auf Schächte Rücksicht nehmen!)

Befestigung der Parkplatzflächen
in Absprache mit 662/6, H. Slusarek
und 661/11 mit H. Le Coutre
wie am 11.11.2008 vereinbart.

nördlicher
Bereich