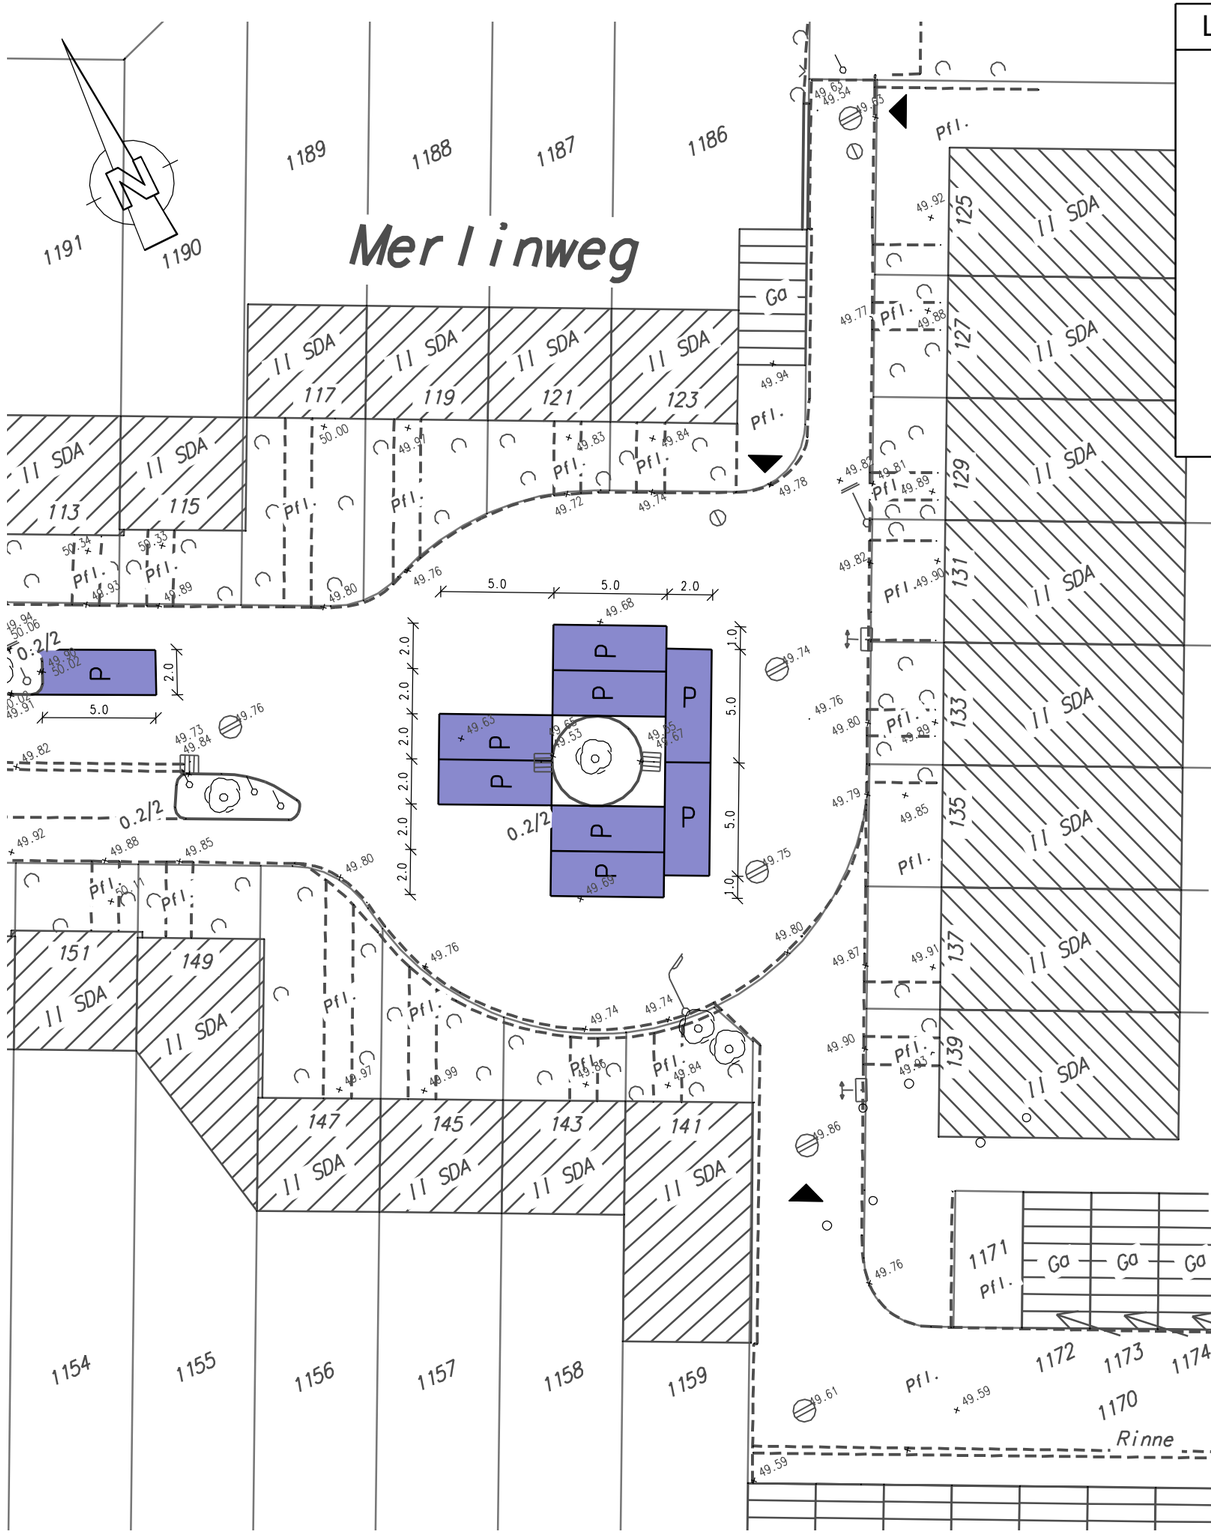


Legende - Bestand

Hecke · Parkplatz · Peitschenlampe · Laterne · Poller · Baum vorh. · Entlüfter · Einlauf · Doppelschacht · Polizeirufsäule

Zaun · Verkehrs -zeichen · Doppelleuchte · Hinweisschild · Wasser -schieber · Hydrant · Fahnenstange · Schacht Verkehrsanl. · Schaltkasten · Briefkasten

Telefon · Ampel · Mast · Haltestelle · Gasschieber · Kanaldeckel · Sinkkasten · Kabels f Verkanl · Kabel -verzweiger · Uhr

Dienststelle	Art der Abstimmung	Unterschrift	Datum

Stadt Köln

Amt für Straßen + Verkehrstechnik

Merlinweg

Maßnahme: Optimierung Stellplätze, Planauszug Wendehammer

Bearbeitet	Fr. Erfen
Datum	13.07.2009
Dateiname	2-Merlin 66-LP-17-12-09-gez-Harz
M 1:	250

Amtsleiter (66)	Abteilungsleiterin (661)	Gruppenleiter (661/2)	Bezirksingenieur (661/2)
gez. Harzendorf 17.12.2009	gez. Frau Stolte-Neumann 16.12.2009	gez. Gödderz 25.11.2009	gez. Schauwinhold 25.11.2009