


# Anlage zur Satzung der Stadt Köln über eine Veränderungssperre in Köln-Altstadt/Nord

## Arbeitstitel: "Brandenburger Straße" in Köln-Altstadt/Nord

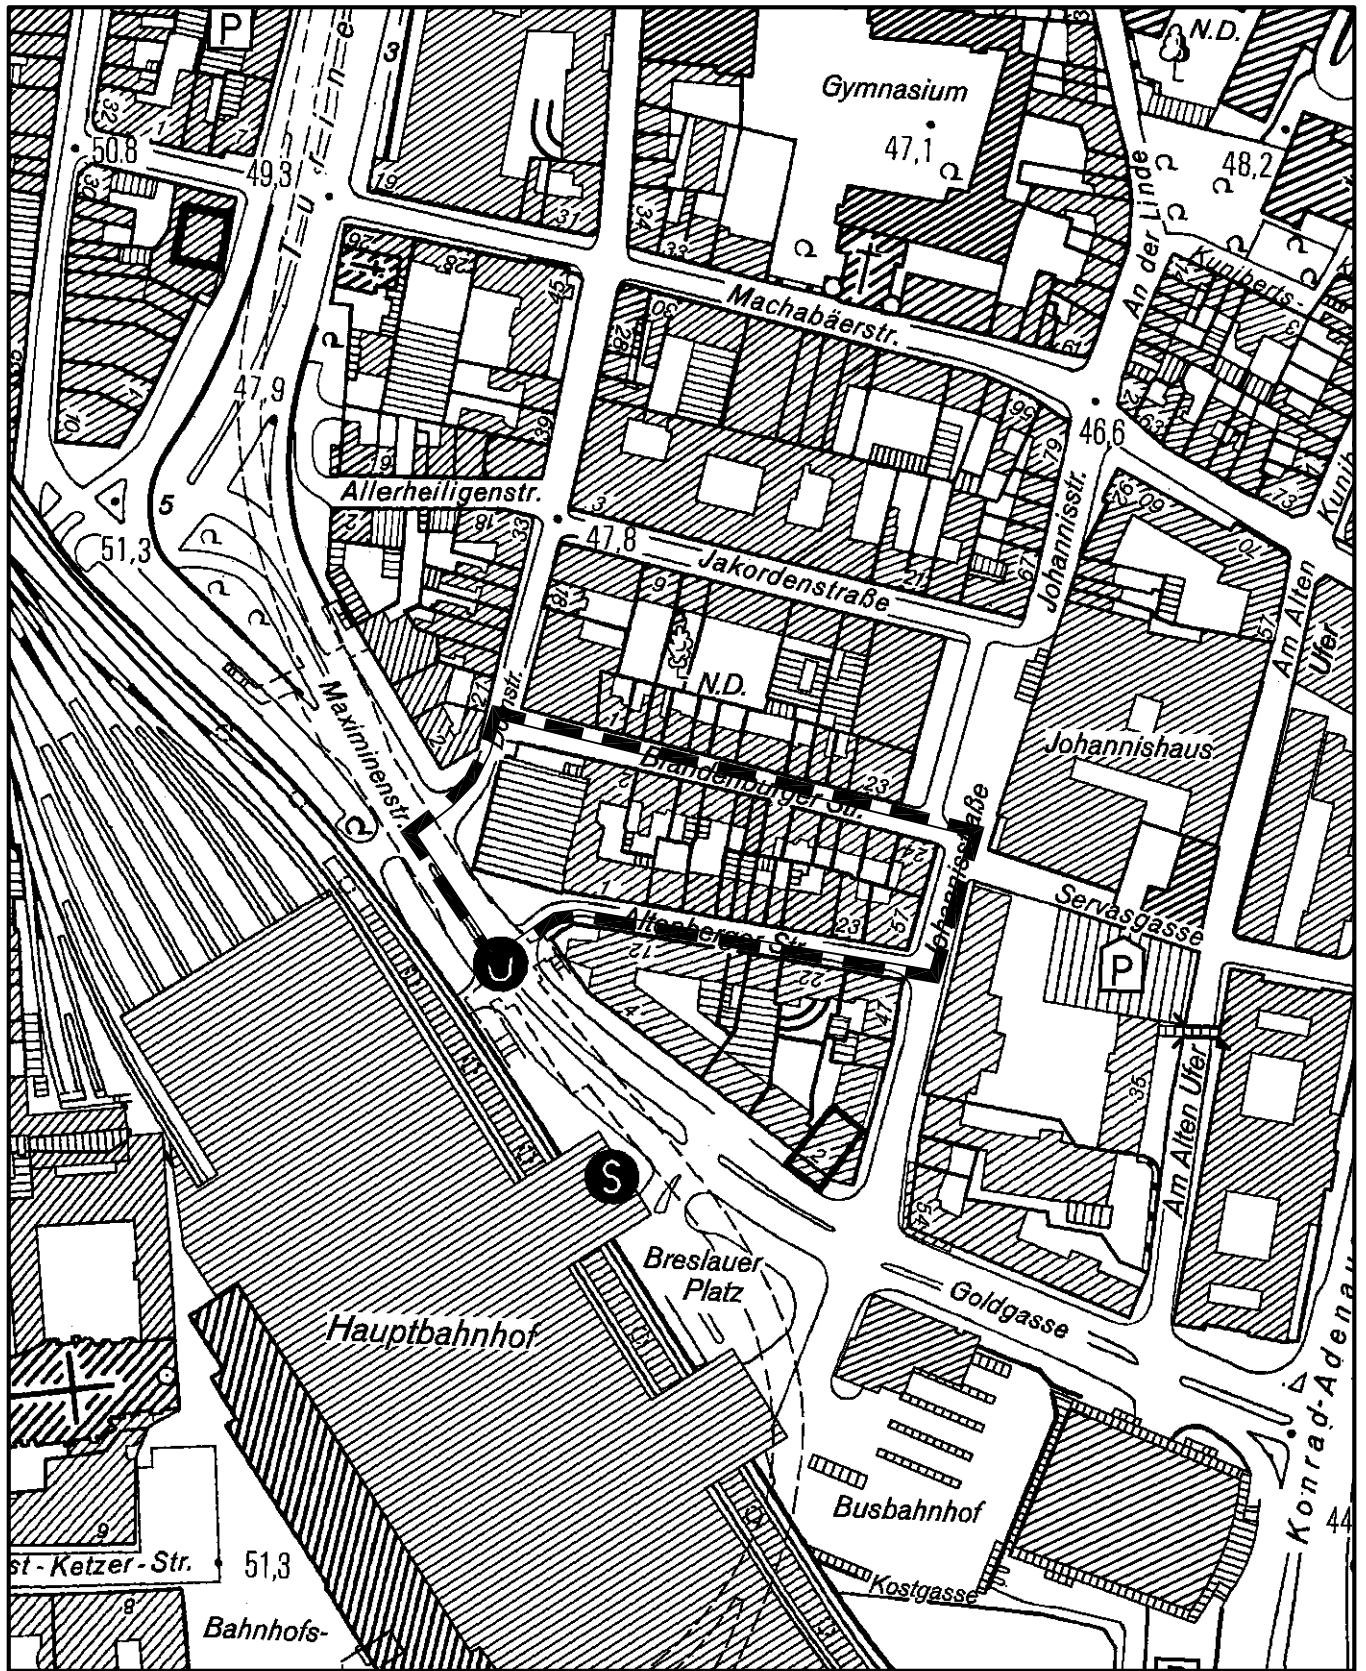

Maßstab 1 : 2 500

25 0 50 100 150 Meter

