


Anlage zur Satzung der Stadt Köln über eine Verlängerung der Veränderungssperre in Köln - Porz - Lind Arbeitstitel: GE westlich Linder Kreuz, 1. Änderung

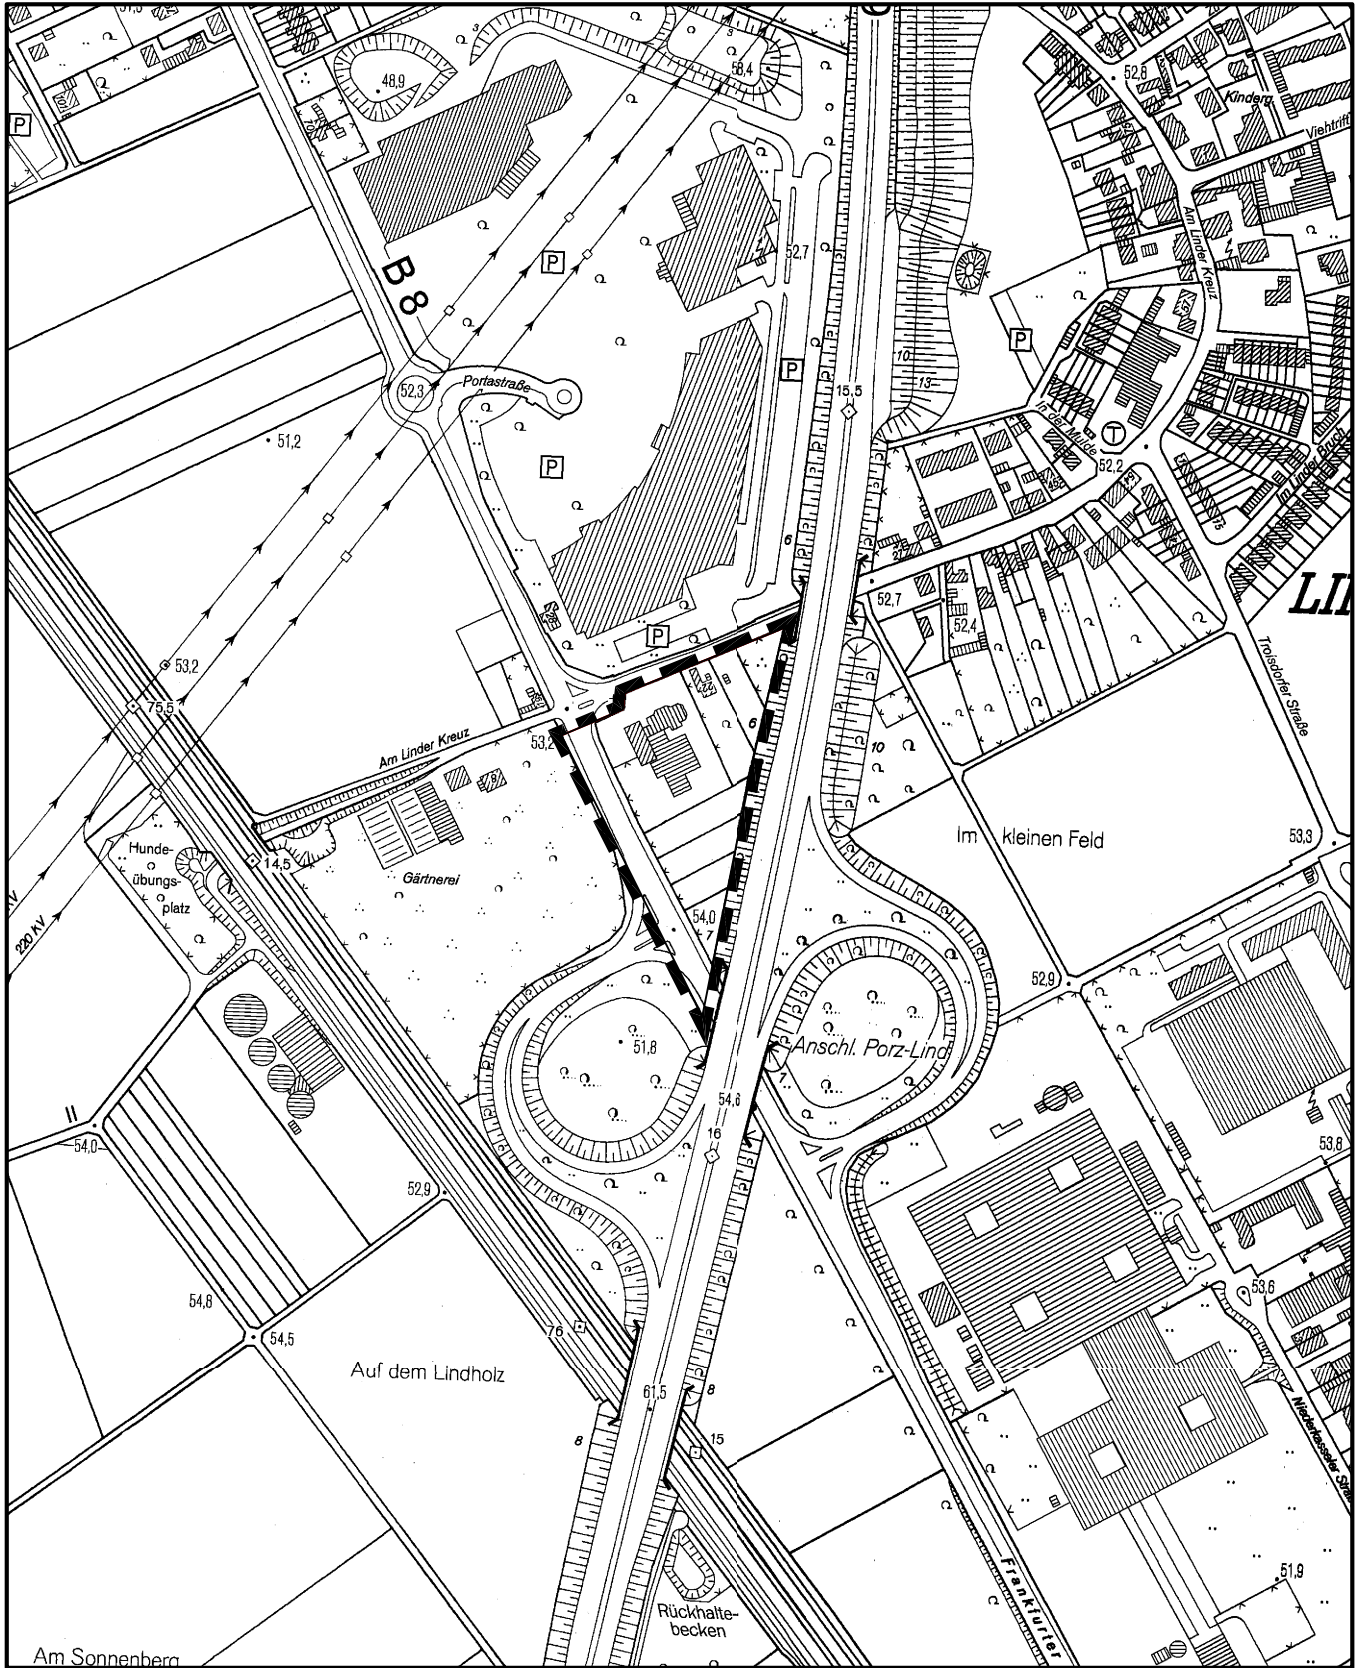

Maßstab 1 : 5 000

