


Erweiterung des Planwirkungsbereichs Bebauungsplan Grüner Weg 3402/2008 in Köln - Ehrenfeld

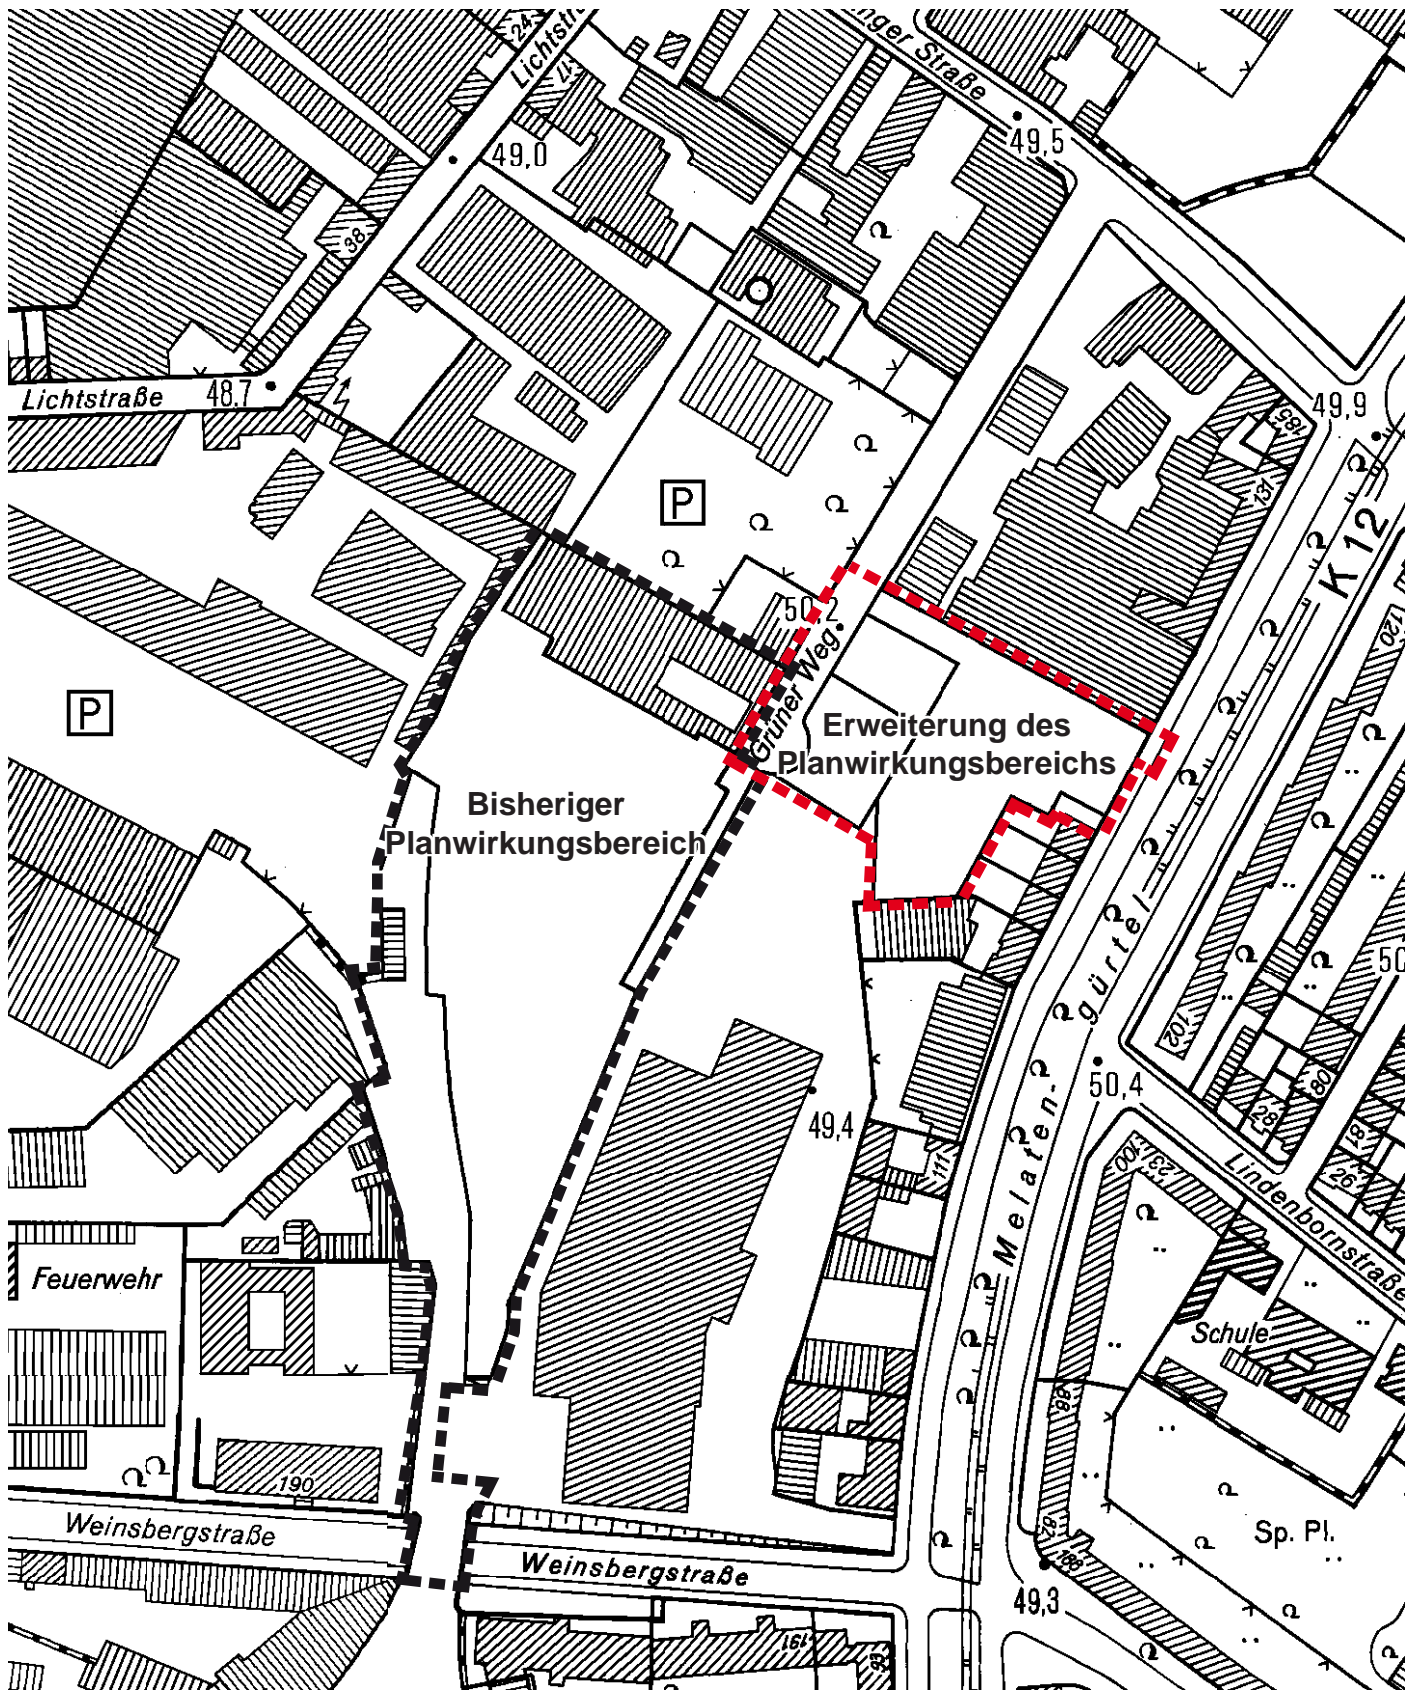

Maßstab 1 : 2.500

25 0 50 100 150 Meter



Planwirkungsbereich der Vorlage zur Orientierung von Mitgliedern des Rates, der Ausschüsse und der Bezirksvertretungen, die wegen Befangenheit an den Beratungen zu diesem Tagesordnungspunkt nicht teilnehmen dürfen.

Erweiterung des Planwirkungsbereichs Bebauungsplan Grüner Weg 3402/2008 in Köln - Ehrenfeld



Lageplan zum Entwicklungskonzept Grüner Weg: M:1:2.000

Erweiterung des Planwirkungsbereichs Bebauungsplan Grüner Weg 3402/2008 in Köln - Ehrenfeld



Modellfoto Gesamtübersicht Entwicklungskonzept Grüner Weg