


180. Änderung des Flächennutzungsplanes:  
Girlitzweg in Köln-Vogelsang  
- Planwirkungsbereich -

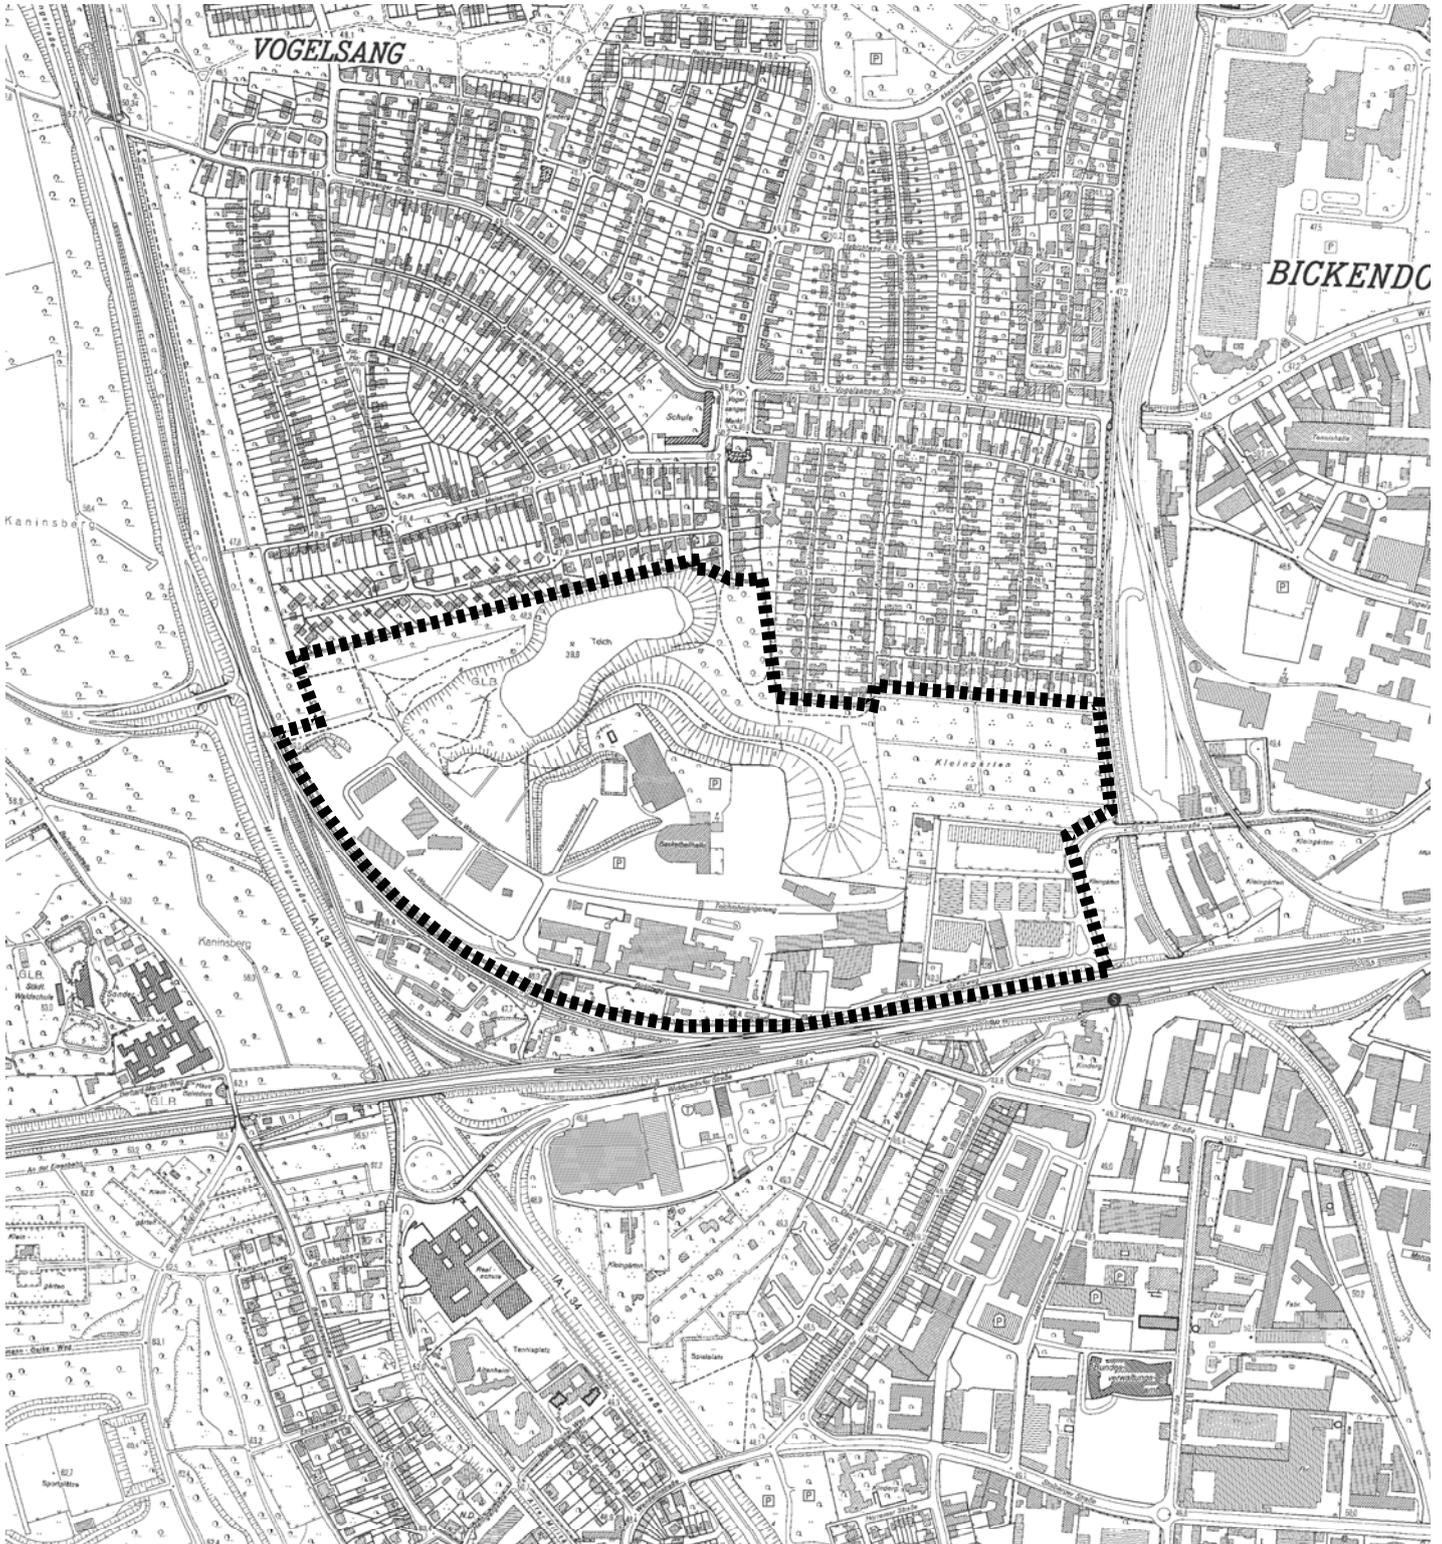

Planwirkungsbereich der Vorlage zur Orientierung von Mitgliedern des Rates, der Ausschüsse und der Bezirksvertretungen, die wegen Befangenheit an den Beratungen zu diesem Tagesordnungspunkt nicht teilnehmen dürfen.