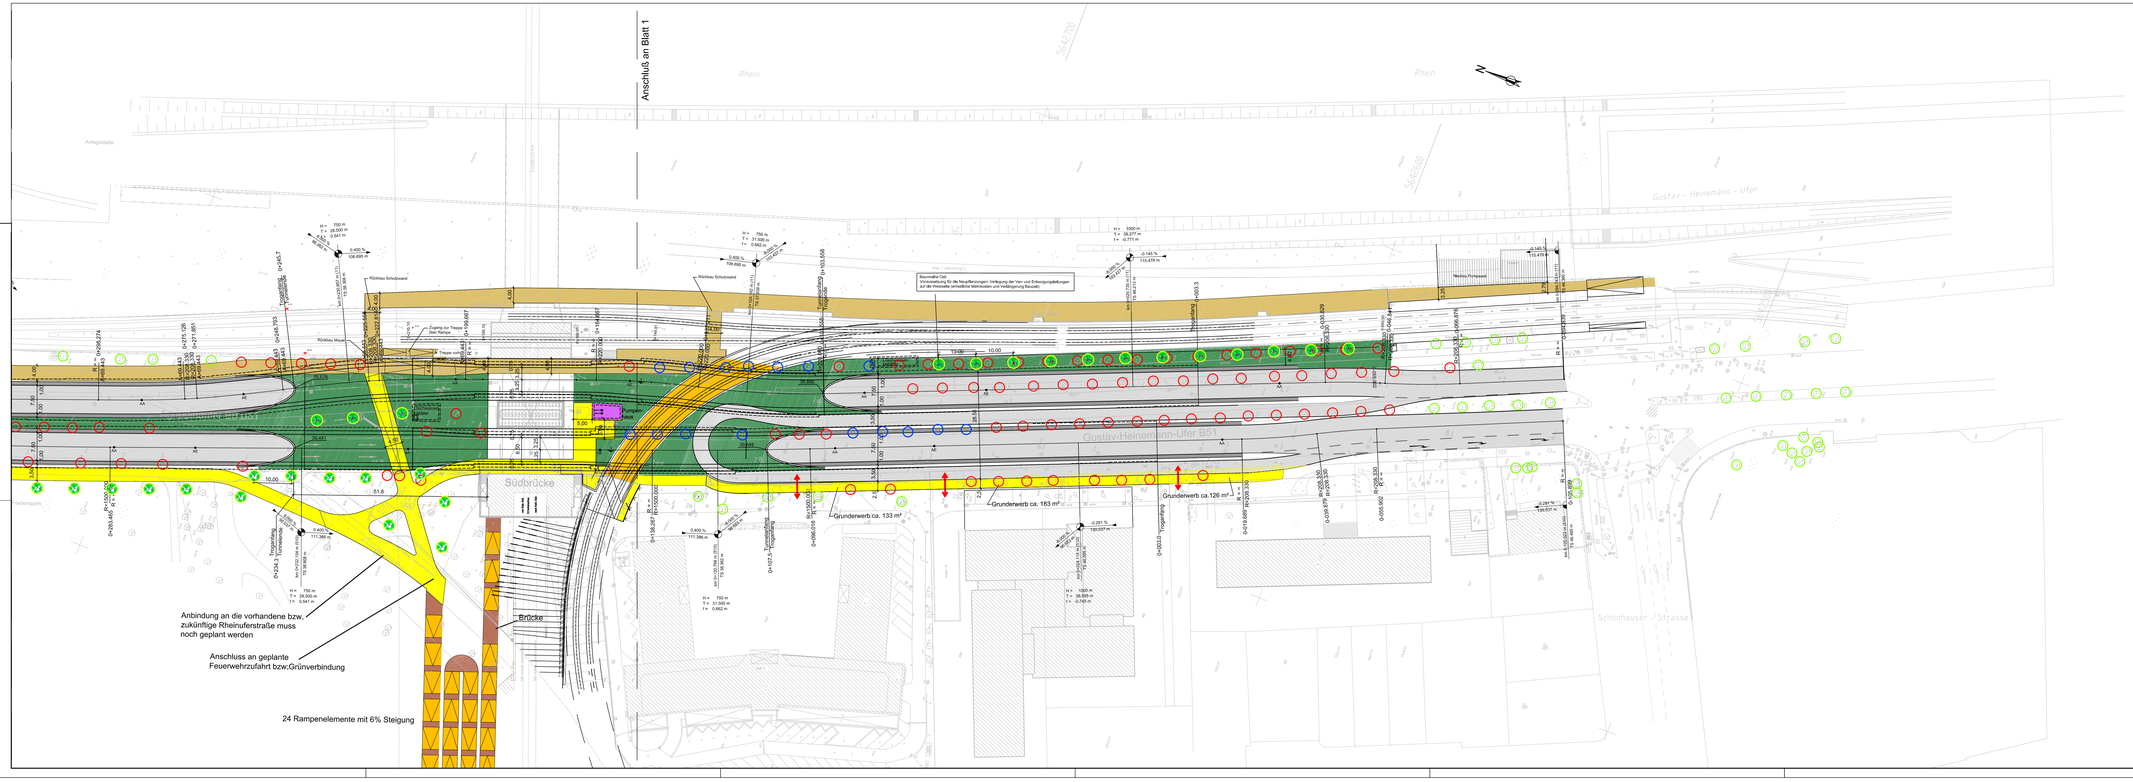

Index	Datum	Name	Art der Änderung

Kölner Verkehrs-Betriebe AG
KVB.202

Stadt Köln Amt 66

Stadt Köln Amt 67

Stadt Köln Amt 69

Mit der Planungsleitstelle koordiniert und abgestimmt
Koordinator gemäß ZTV-ING

Plan-Nr.:
VWU3050LP0004--

Übersichtsskizze Bauwerk:

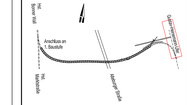

Prüfingenieur

INGENIEURGEMEINSCHAFT NORD-SÜD STADTBAHN KÖLN 2.BAUSTUFE

SSF Ingenieure GmbH
Beratende Ingenieure im Bauwesen
www.ssf-ing.de

SSF Ingenieure

TransTecBau
TransTec Baudienstleistungs- und Beratungsgesellschaft mbH
Hannover mbH

Planverfasser

TransTecBau
TransTec Baudienstleistungs- und Beratungsgesellschaft mbH
Hannover mbH
Niemsch. Am

Fritsch-Lohmann-Weg 3, D-30167 Hannover
T (0511) 5350-0, FAX (0511) 5350-5299
e-mail: info@transtecbau.de
Internet: www.transtecbau.de

	Datum	Name
bearb.	06.08.2009	Pzy
gez.	06.08.2009	Bor
gepr.	14.08.2009	Cer

Bauwerk: Tunnel Rheinuferstraße

Lageplan Variante 2 - große Überdeckung
Südbrücke - Schönhauser Straße

Nord-Süd Stadtbahn
2. Baustufe

Format: 420 / 1350 | Projekt - Nr.: 4408/9 | Maßstab:: 1: 500

Ph	Ort	LV-Titel	Art	Zeichn.-Nr.	Index
V	W	U 3 0 5 0	L	P 0 0 0 4	- -

KVB.202 BG1 Baudienstleitung
freigegeben ohne Einträge
freigegeben mit Einträgen
nicht freigegeben
Datum/Unterschrift

KVB.202 Projektleitung
freigegeben ohne Einträge
freigegeben mit Einträgen
nicht freigegeben
Datum/Unterschrift

KVB

P:\004408_9_Überarbeitung_Baufahrzeuge\01_Variantenstegen\Lpl\C_Variantenstegen\Zeichnungen\408_9L_Var-2_VWU3050LP0-4.dwg
gedruckt am: 01.12.2009